

LAGEPLAN - Nachtrag


Zeichnerischer Teil zum Bauantrag gemäß § 4 LBOVVO

Landkreis: Tuttlingen

Gemarkung: Tuttlingen

Maßstab 1: 500

Bauvorhaben: SWR GmbH

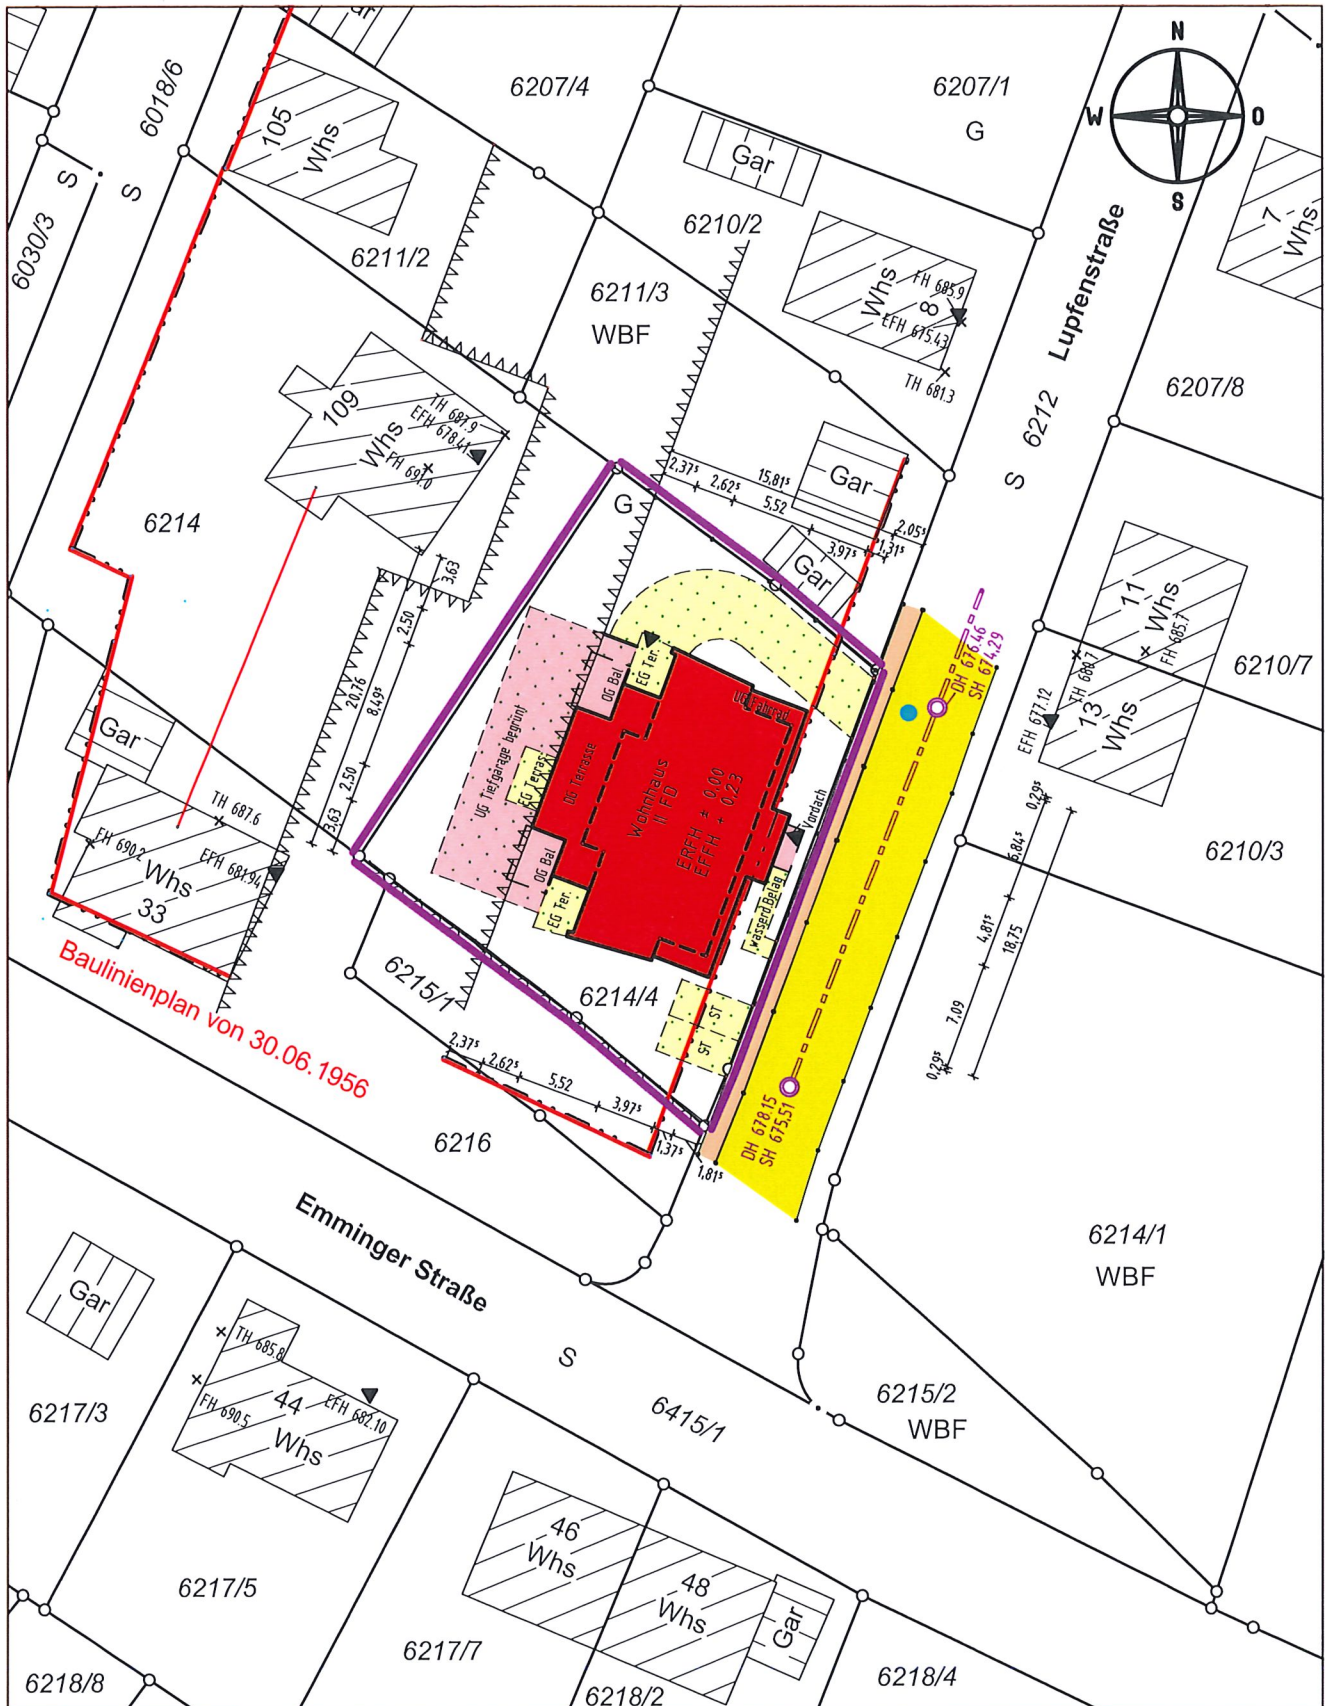

Darstellung entspricht dem Liegenschaftskataster, Abweichungen gegenüber dem Grundbuch möglich.

Vermessungsbüro Dipl.-Ing. (FH) Frank Braun

Gänsäcker 48, 78532 Tuttlingen, Tel. 07462/20430-0 Fax -19

Keine Gewähr für unterirdische Leitungen.

Gefertigt: Tuttlingen, den 21.10.2020