Neubau eines Mehrfamilienhauses
Pfaustraße in Schwenningen

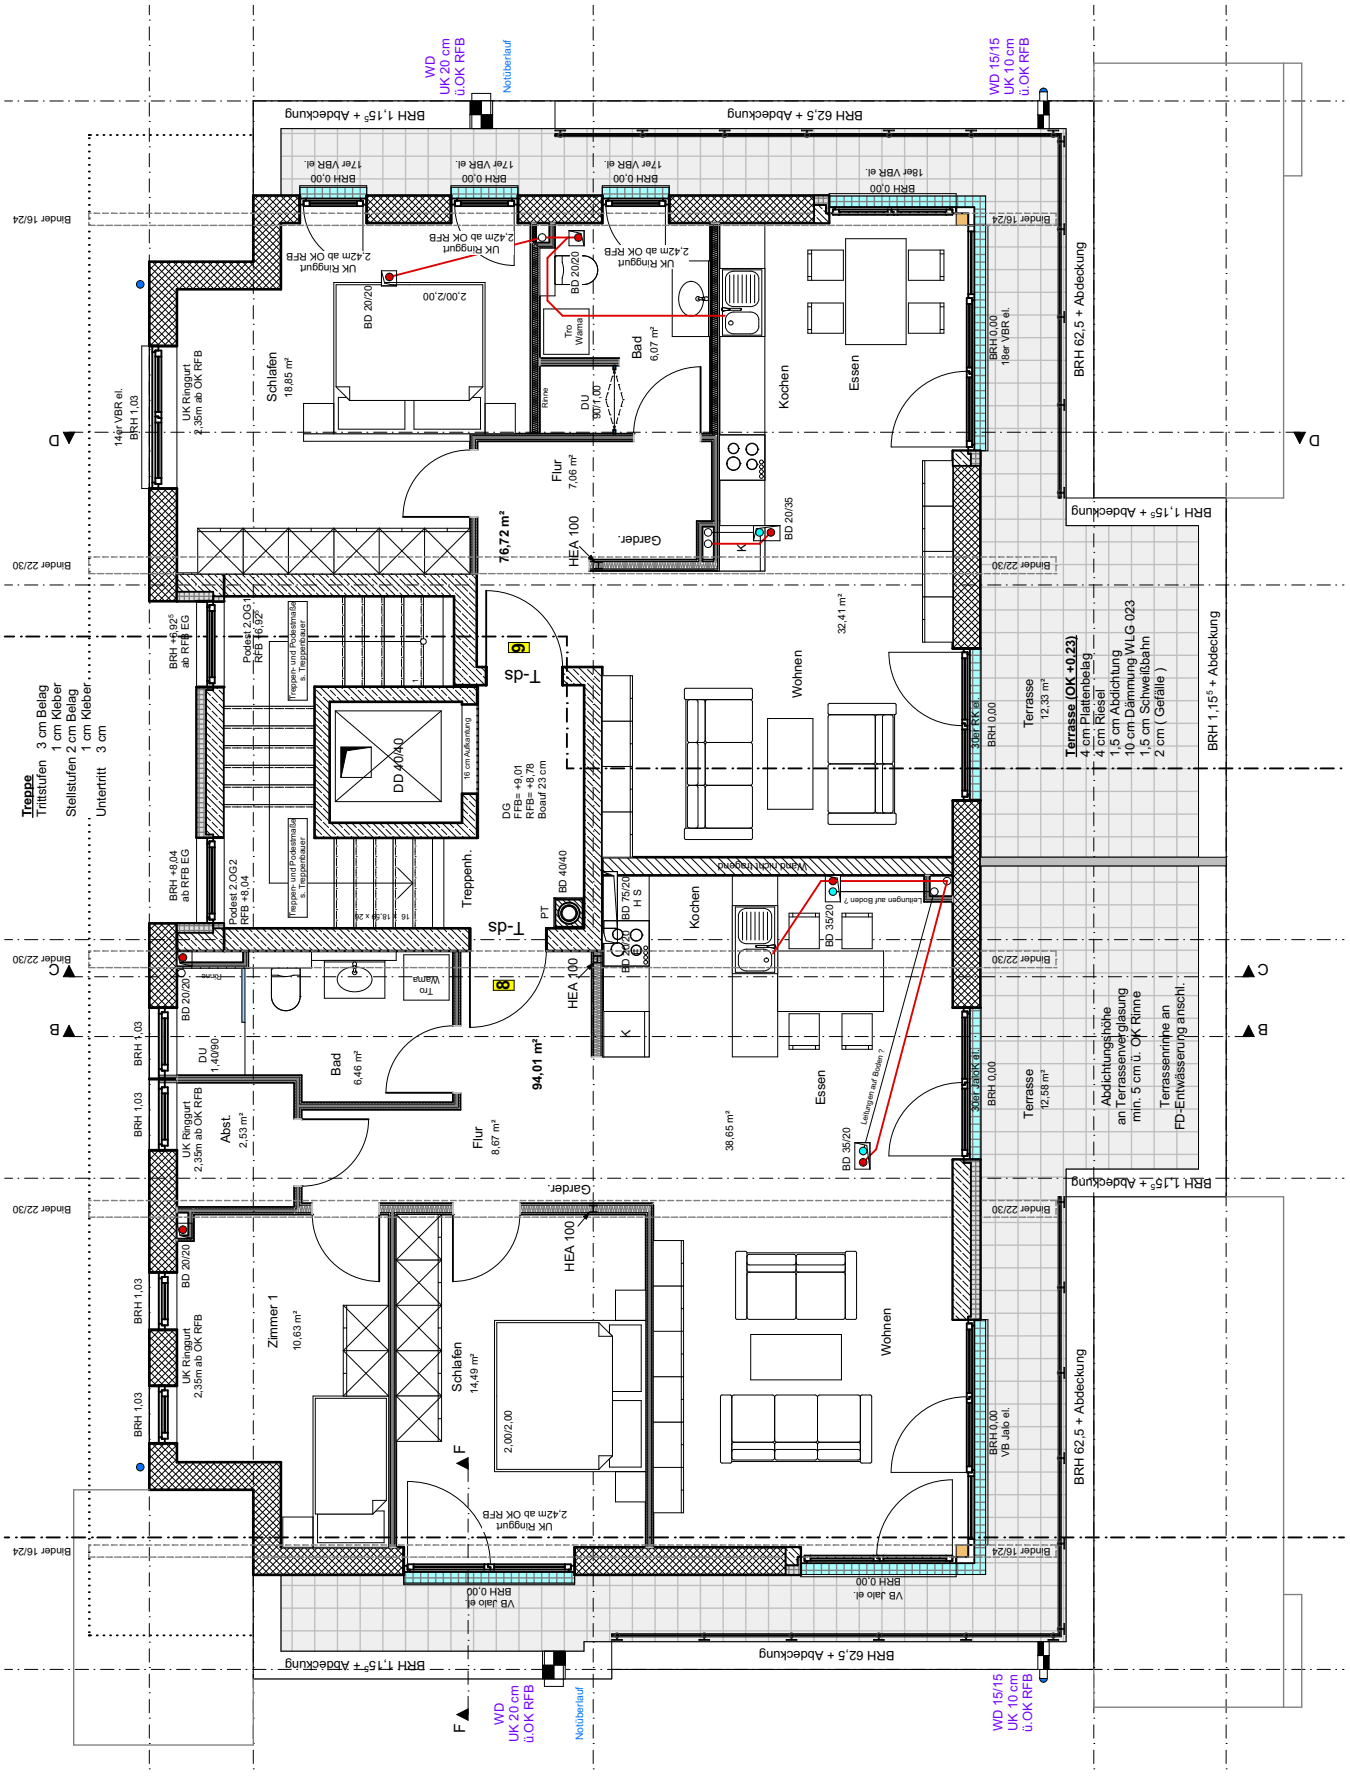

DG

M. 1/100 13.06.2018

Planung: J. Müller Architekten & Ingenieure VS - Villingen