


Neubau eines Mehrfamilienhauses Pfaustraße in Schweningen

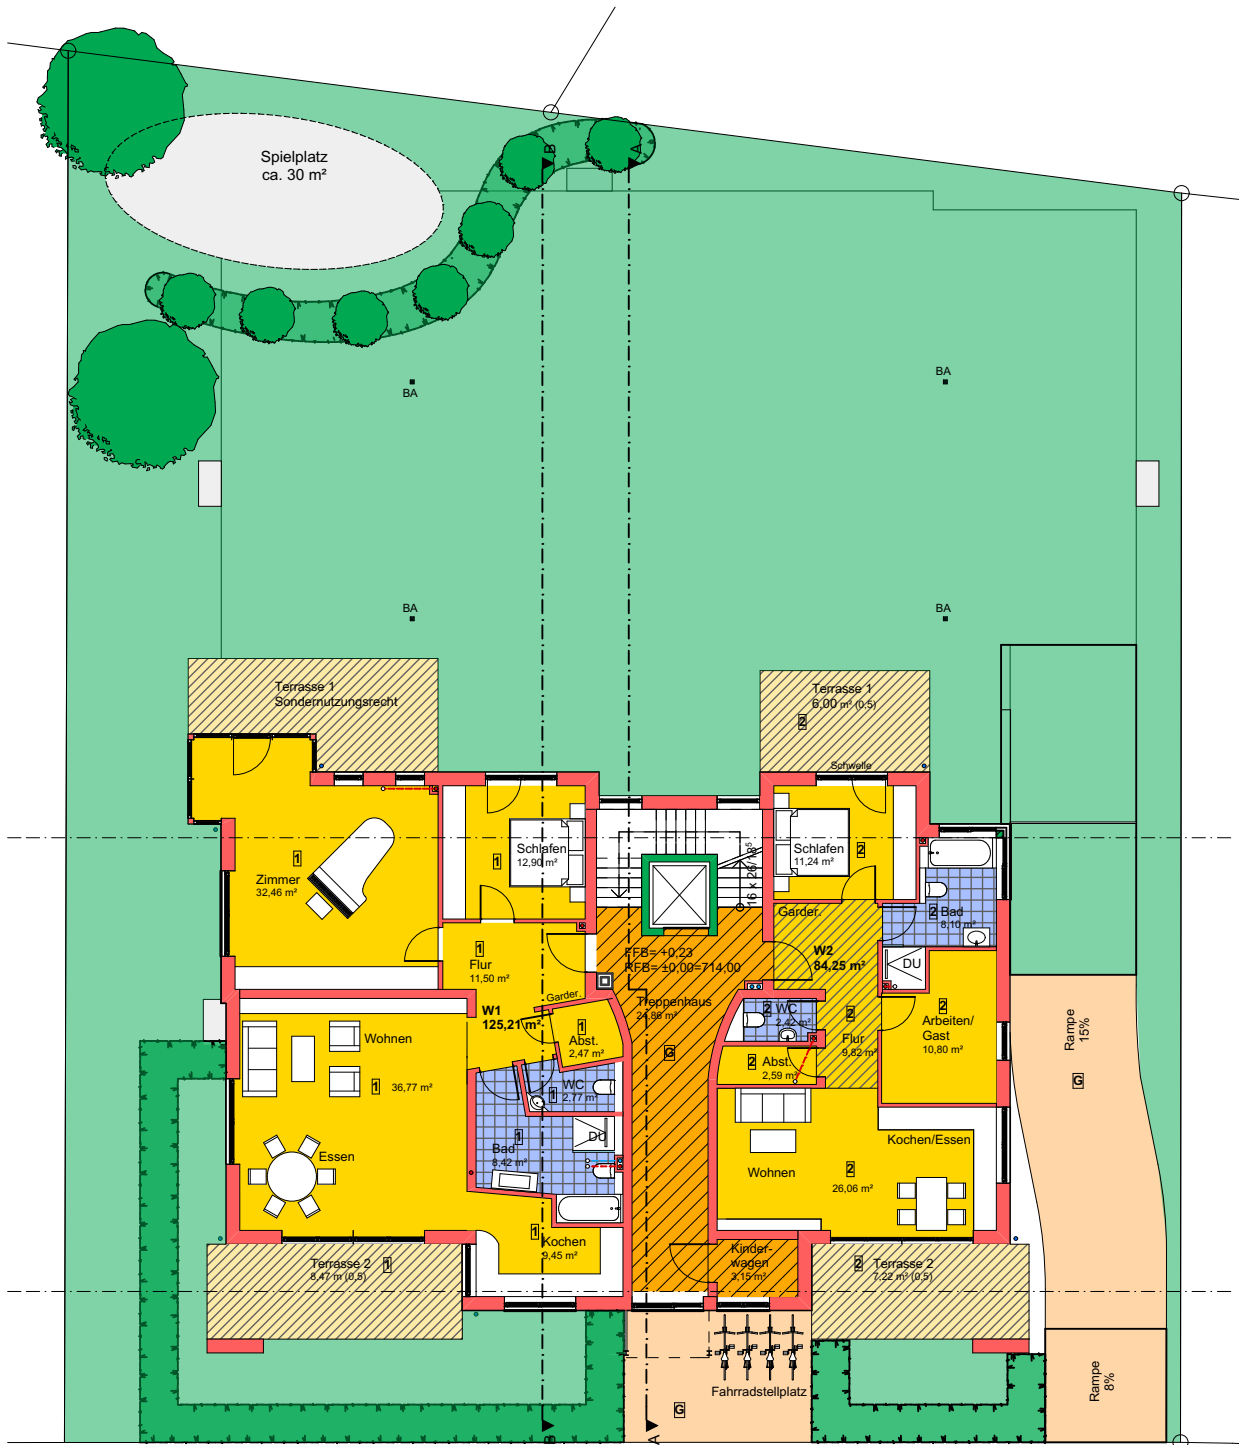

Grundriss EG
M 1/200 28.07.2017

