


# Neubau eines Mehrfamilienhauses Pfaustraße in Schweningen

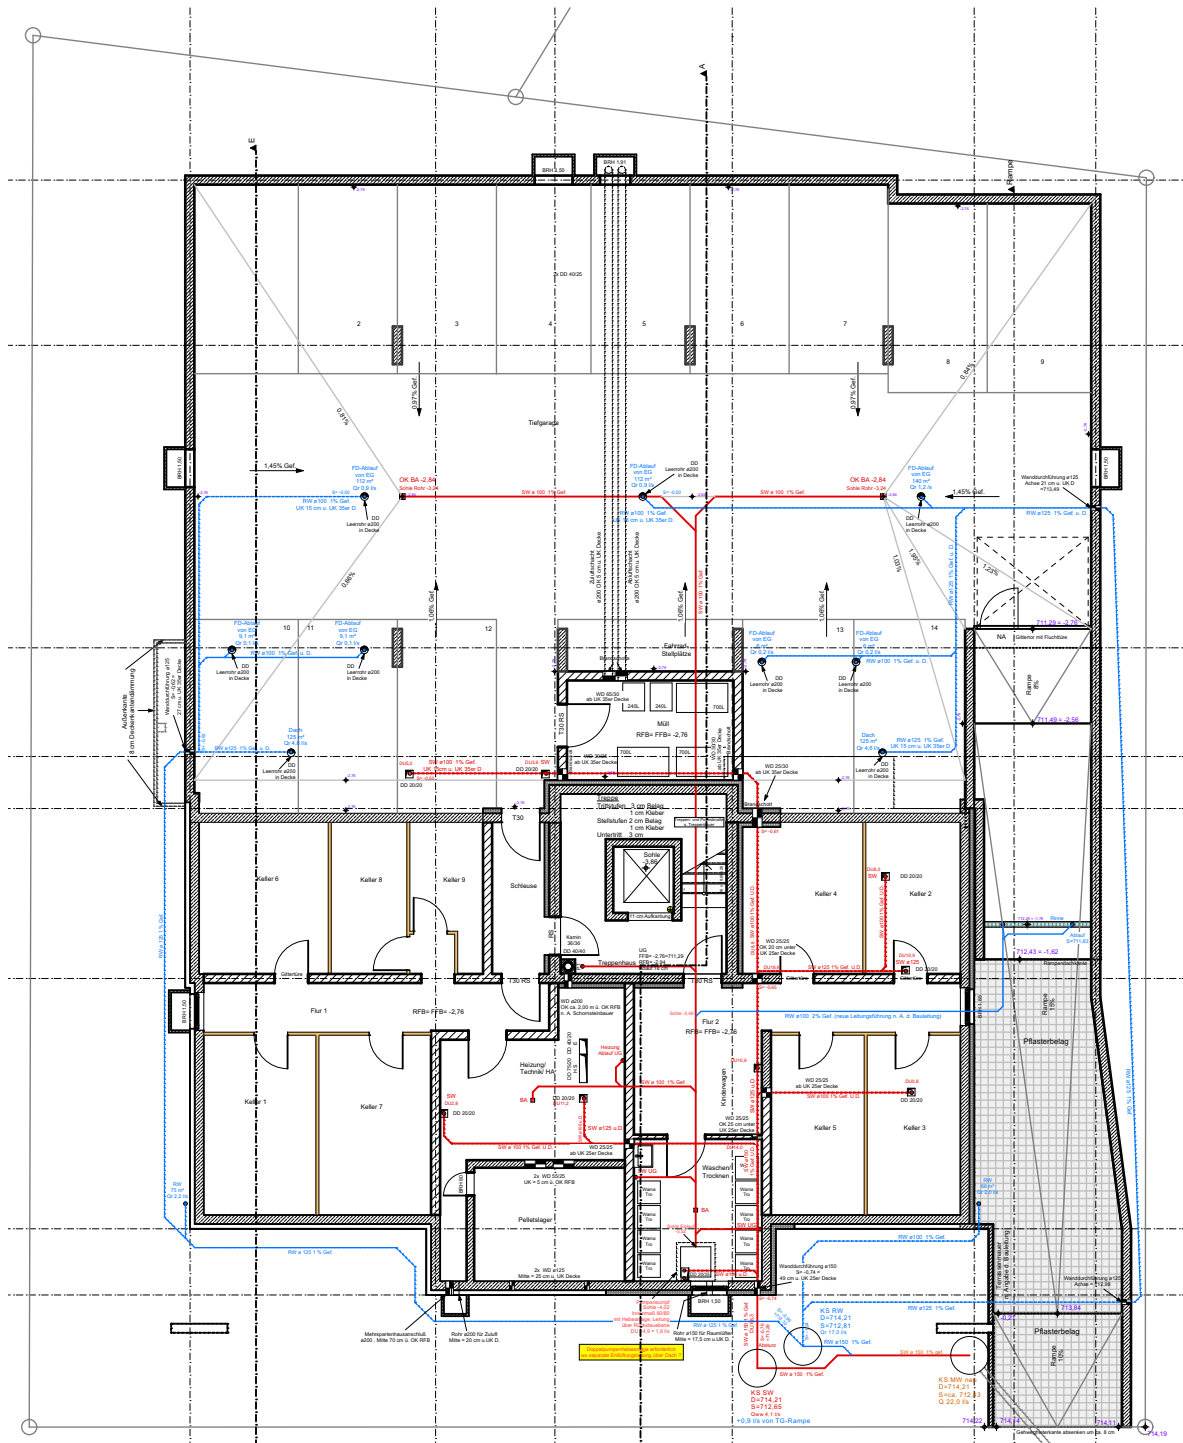

Planung: J. Müller Architekten & Ingenieure VS - Villingen

