


Wohnen beim Schloß, Wurmlingen

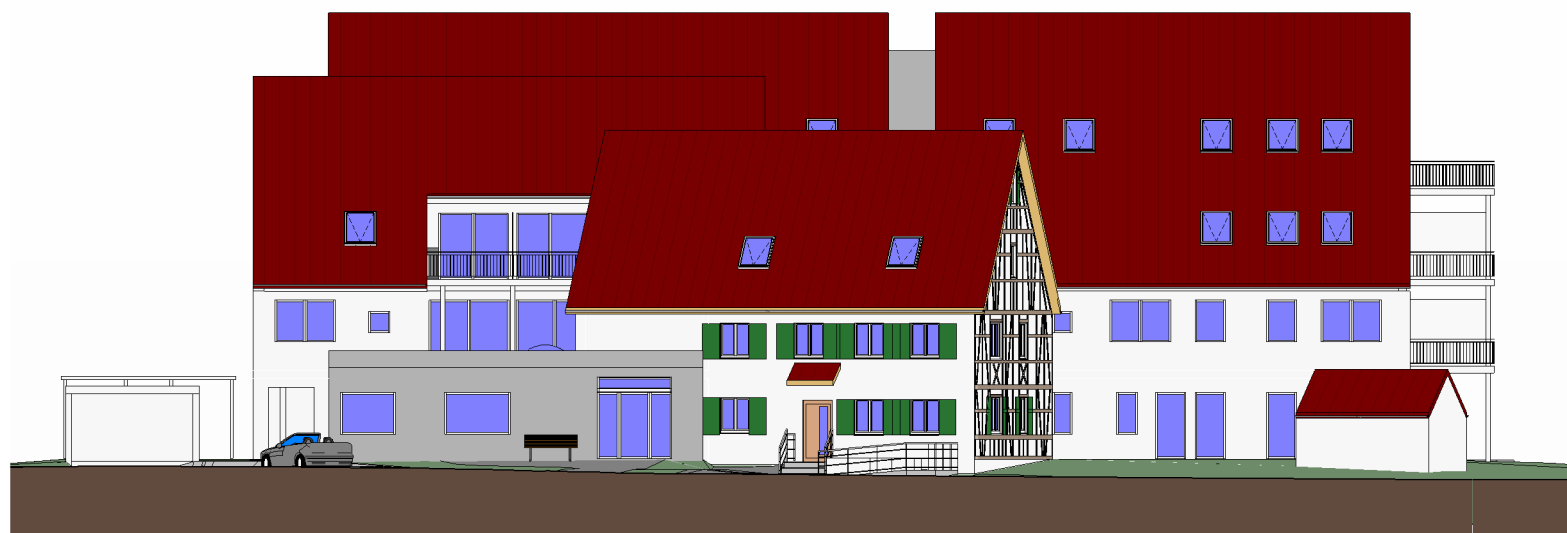

Süd



West

Ansichten Süd und West, M1:250, 14.05.2018

SWR GmbH, Büro für Bauleitung und Projektsteuerung, info@swr-bau.de, www.swr-bau.de