


Wohnen beim Schloß, Wurmlingen

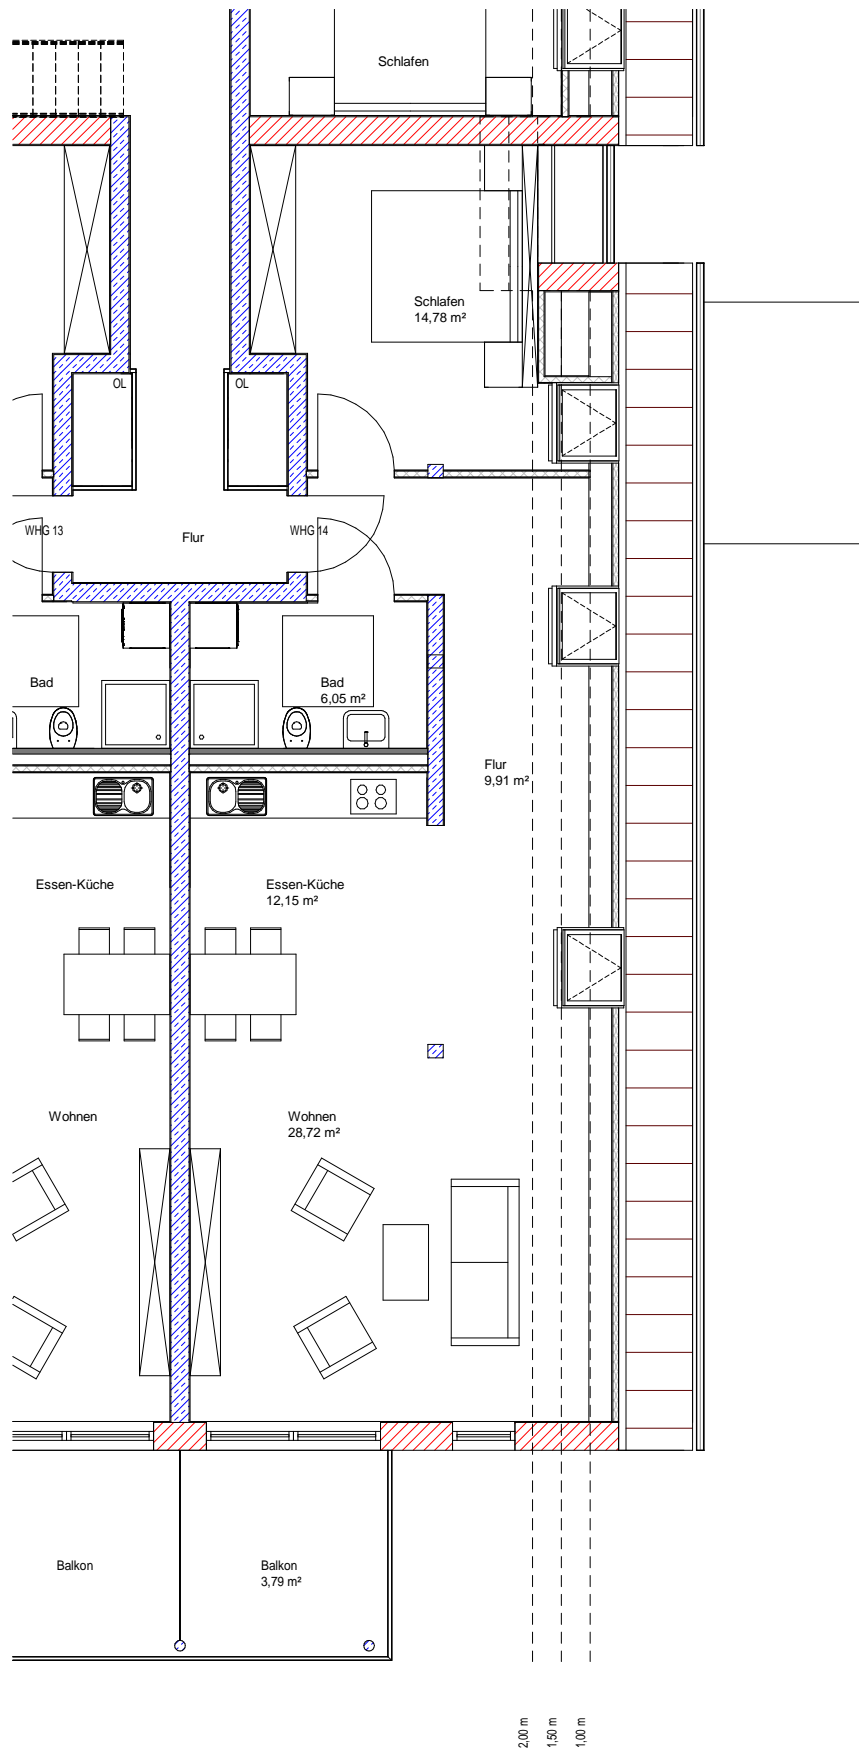

1. DG, Wohnung 14, M1:100, 14.05.2018