


Wohnen beim Schloß, Wurmlingen

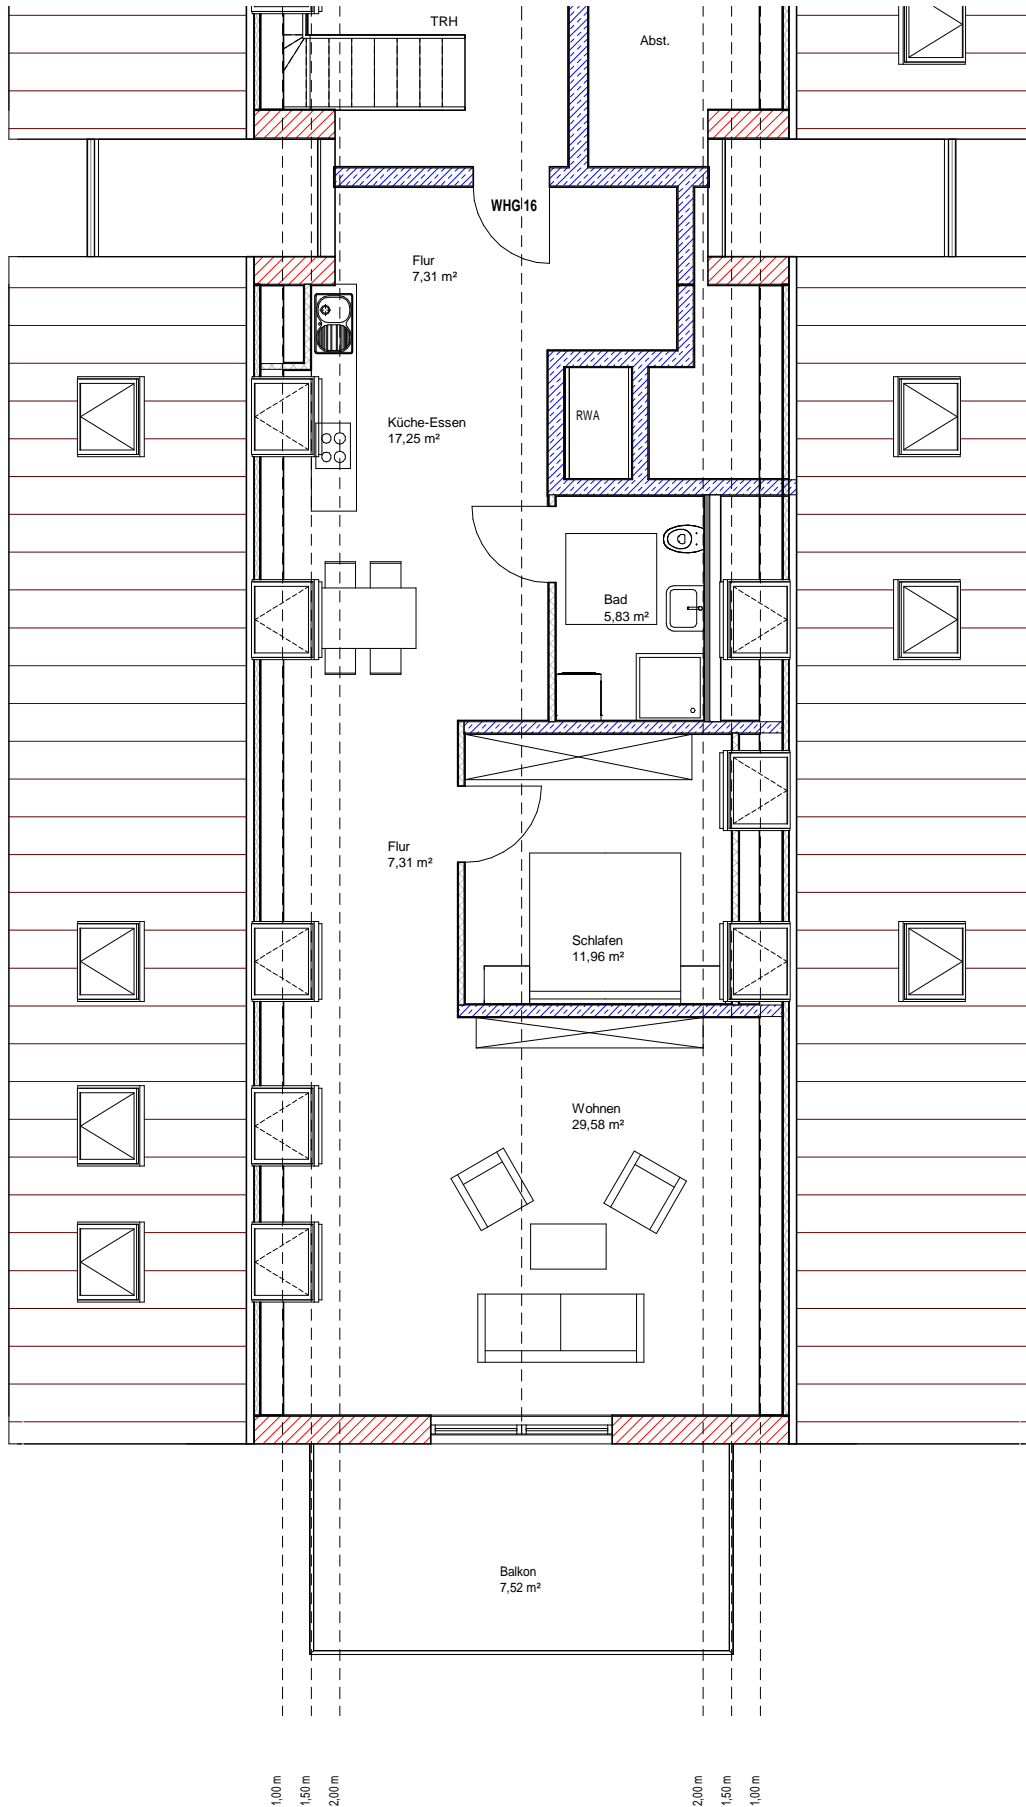

2. DG, Wohnung 16, M1:100, 14.05.2018