




06 SO Haus B

SO Haus B und Schnitt Haus A

1:200

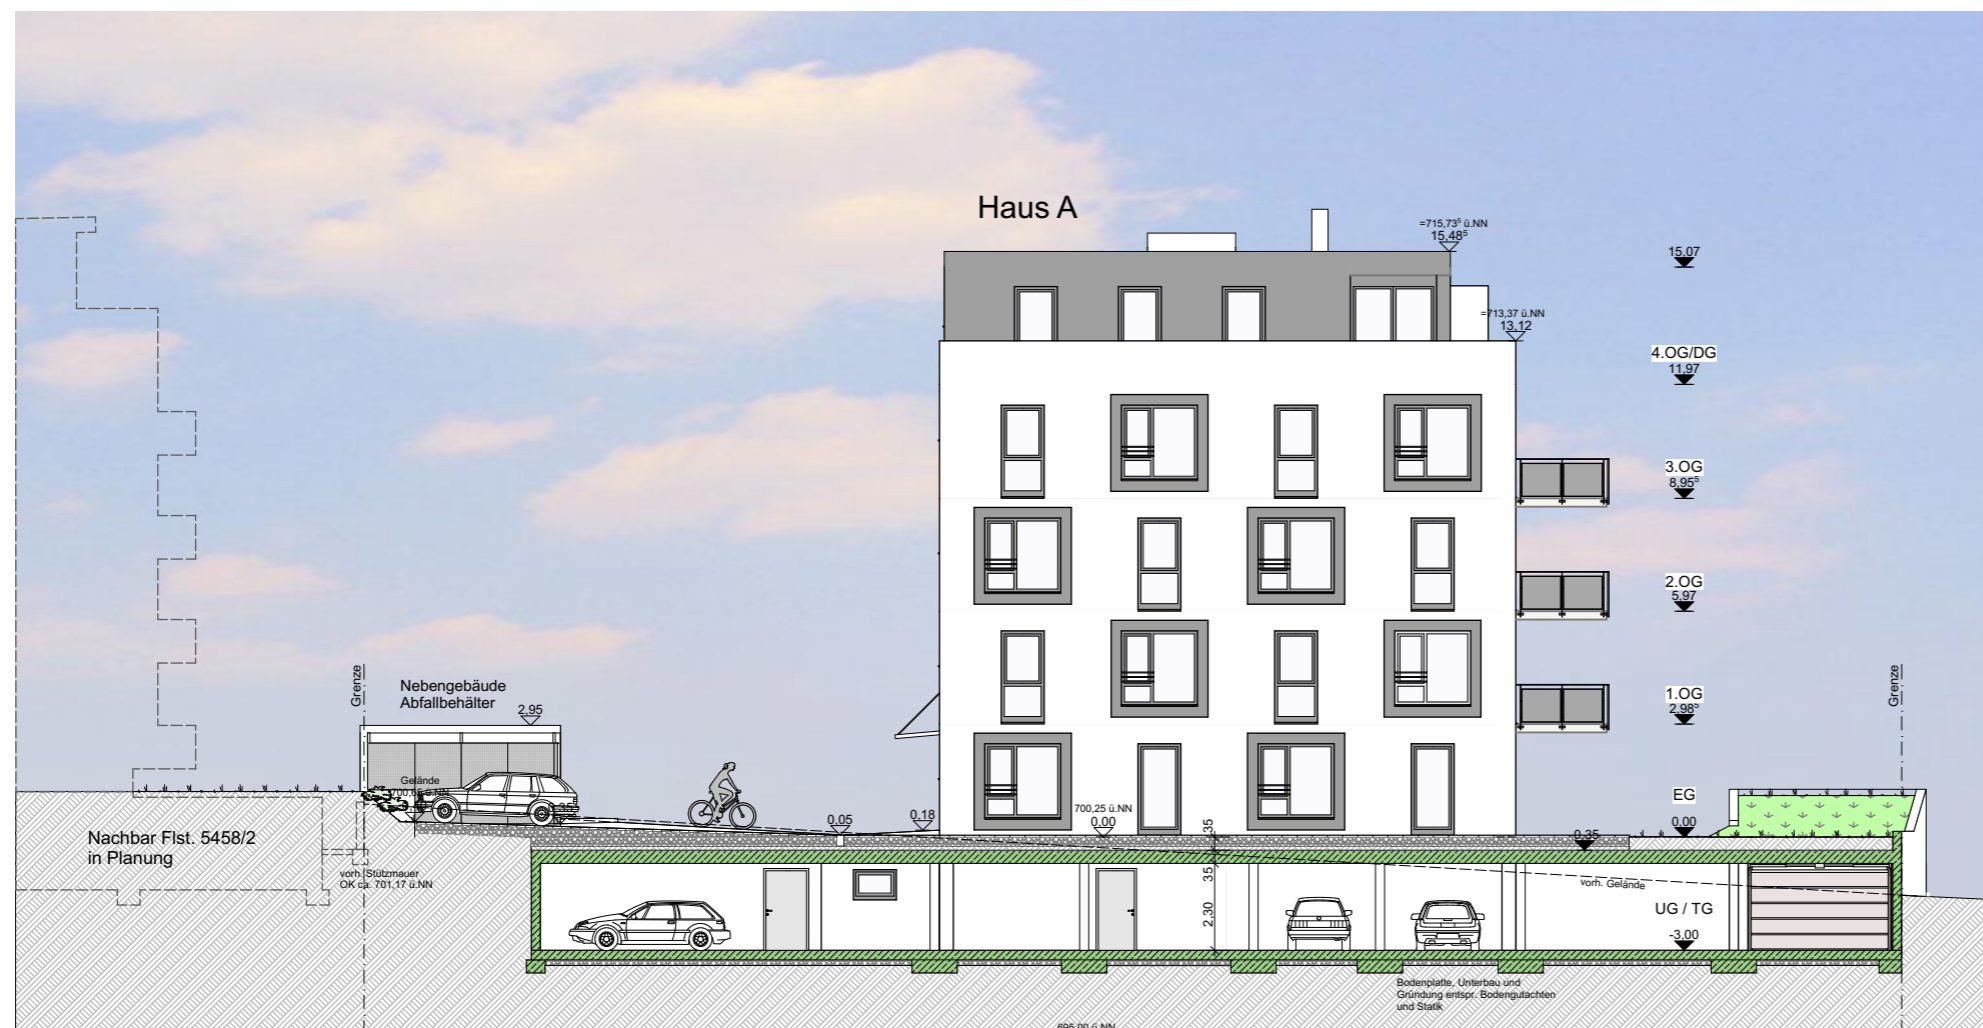

05 SW Haus A

SW Haus A und Schnitt TG

1:200

BAUVORHABEN

Neubau von 3 Mehrfamilienwohnhäuser (24 WE)
mit gemeinsamer Tiefgarage (24 TG KFZ STP)
in 78054 VS - Schwenningen
August-Reitz-Strasse 36
Flst.Nr. 5461/7

PLANUNG

Ketterer Architekten PartGmbH
Forststr. 52 - 78126 Königfeld-Neuhausen
info@kettererarchitekten.de
07725 / 9404-0

Ansicht 05 SW Haus A
Ansicht 06 SO Haus B
M 1:200

Königfeld - Neuhausen, den 12.10.2018