Neubau Mehrfamilienhaus , Am Eichbühl , Tuttlingen

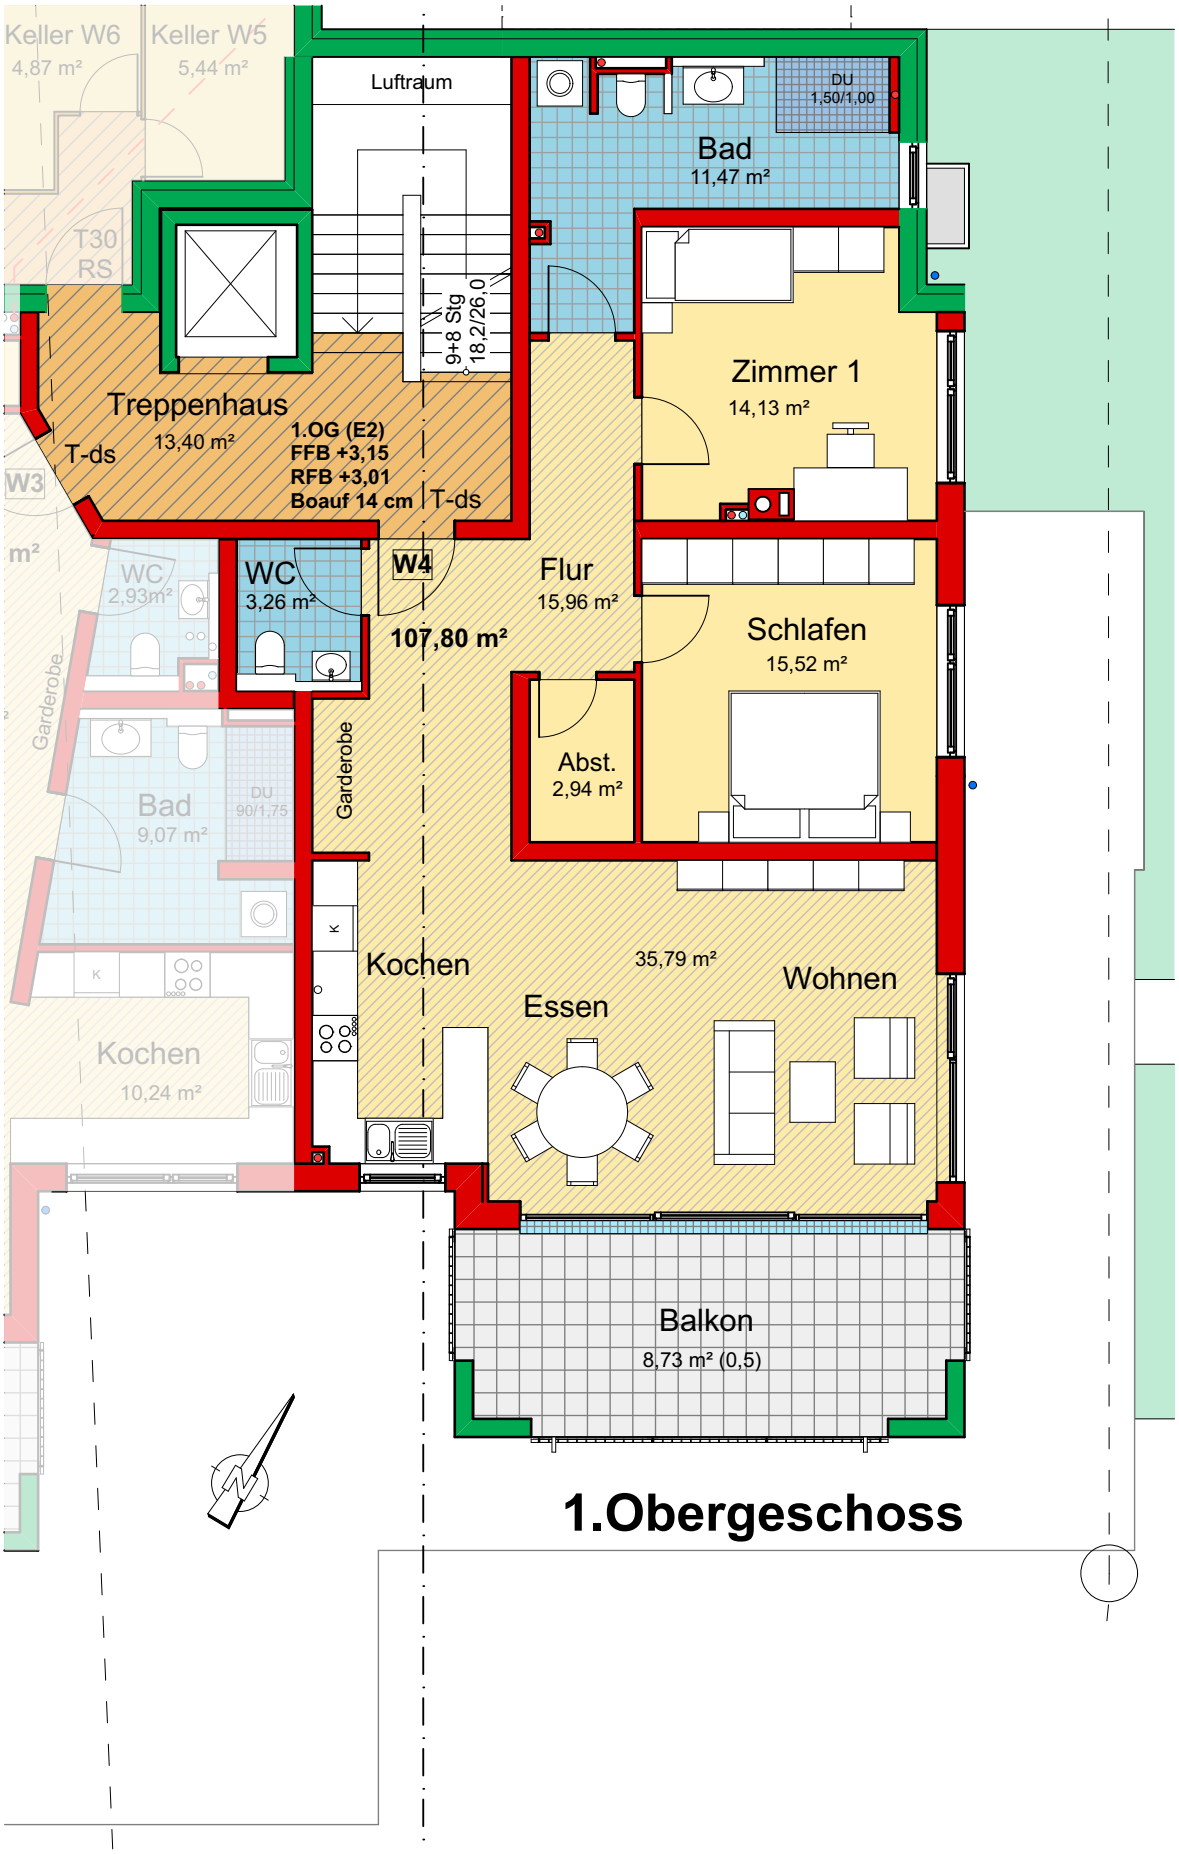

J. Müller Architekten & Ingenieure
SWR GmbH Büro für Bauleitung & Projektsteuerung info@swr-bau.de www.swr-bau.de

21.10.2019

1.OG Wohnung 4 M. 1/100