


# Projekt Tuningen Im Winkel

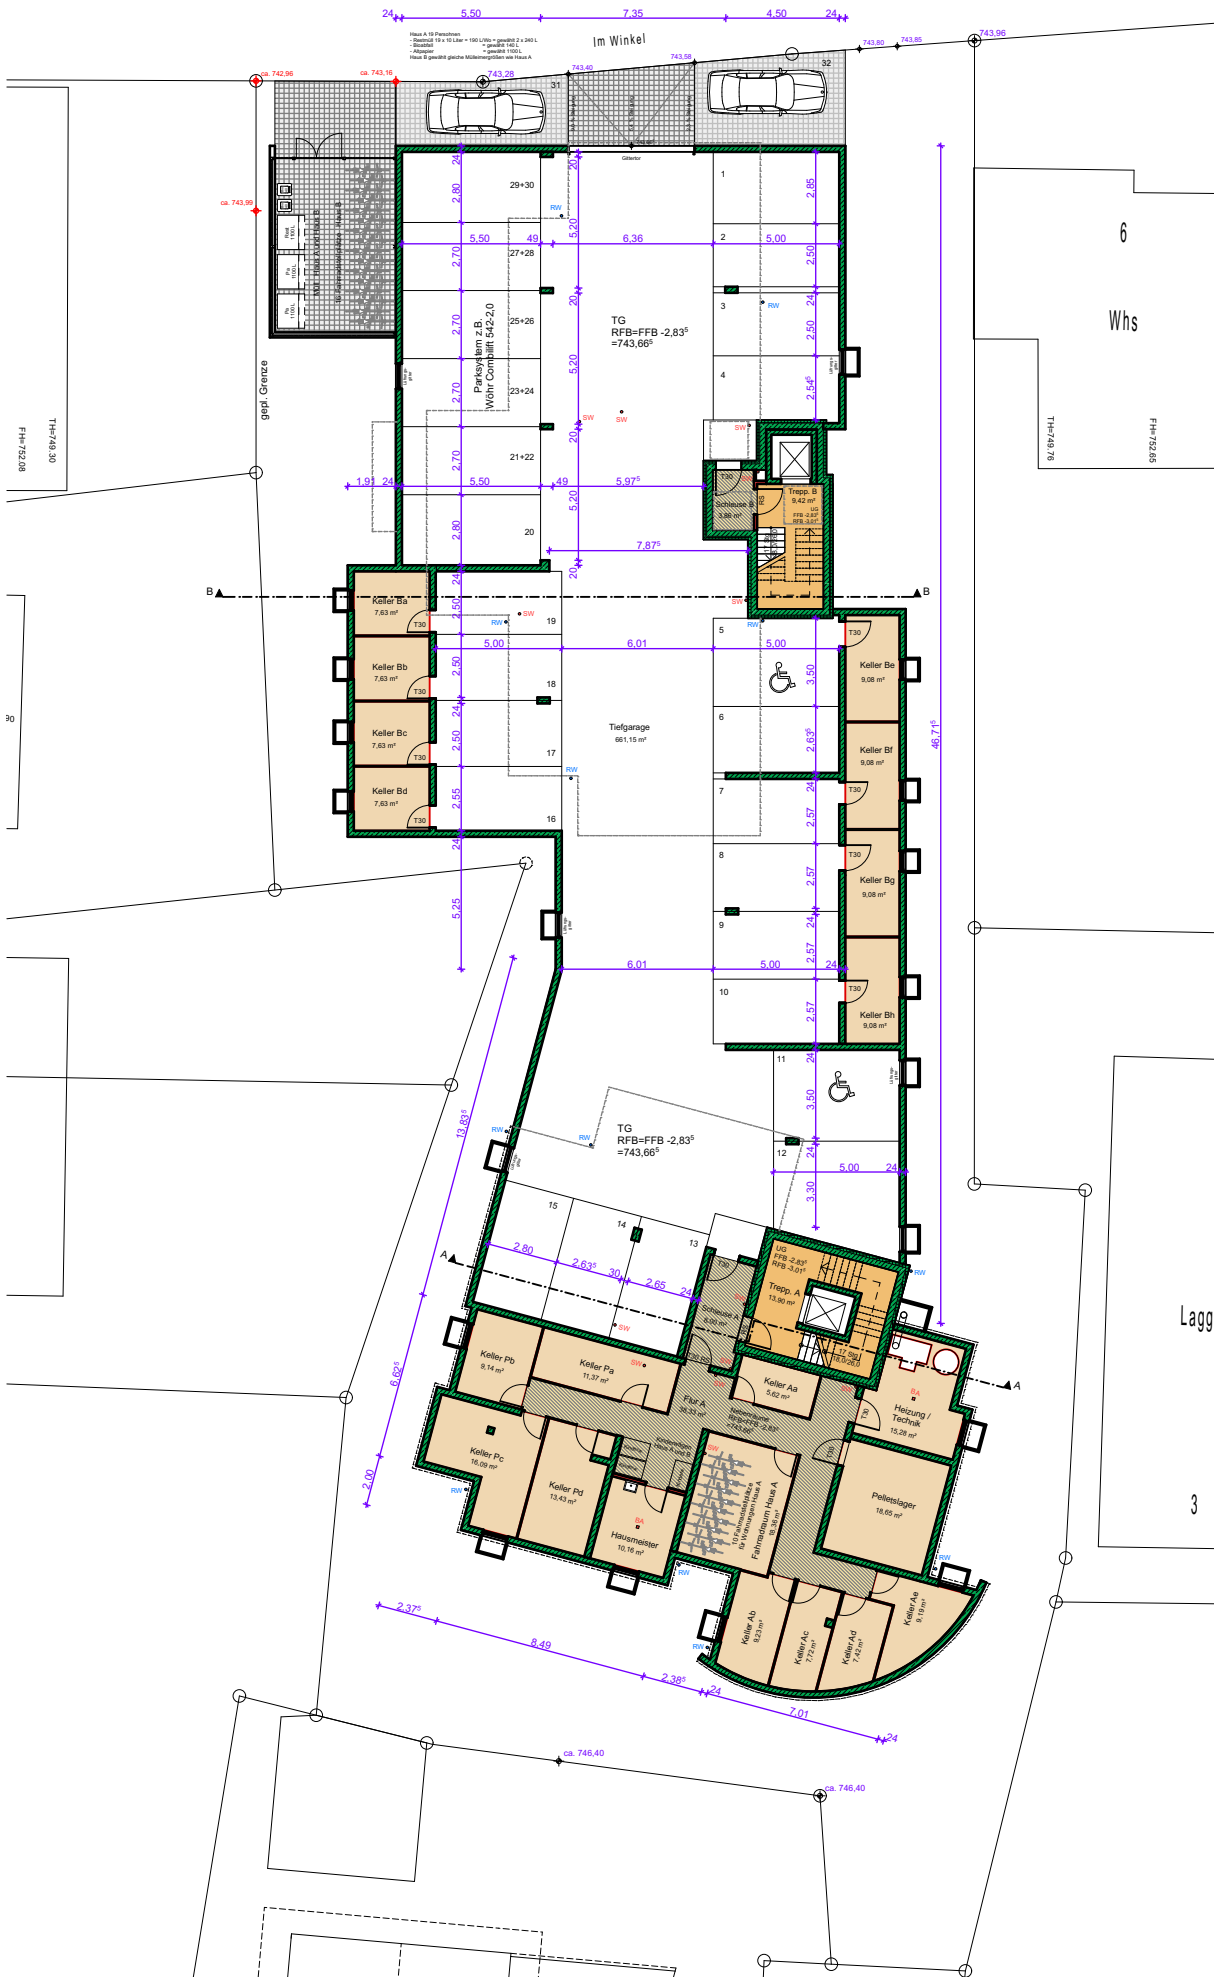

## Haus A und Haus B UG

VA 5.03.2020