Projekt Alte Gärtnerei 2. Bauabschnitt

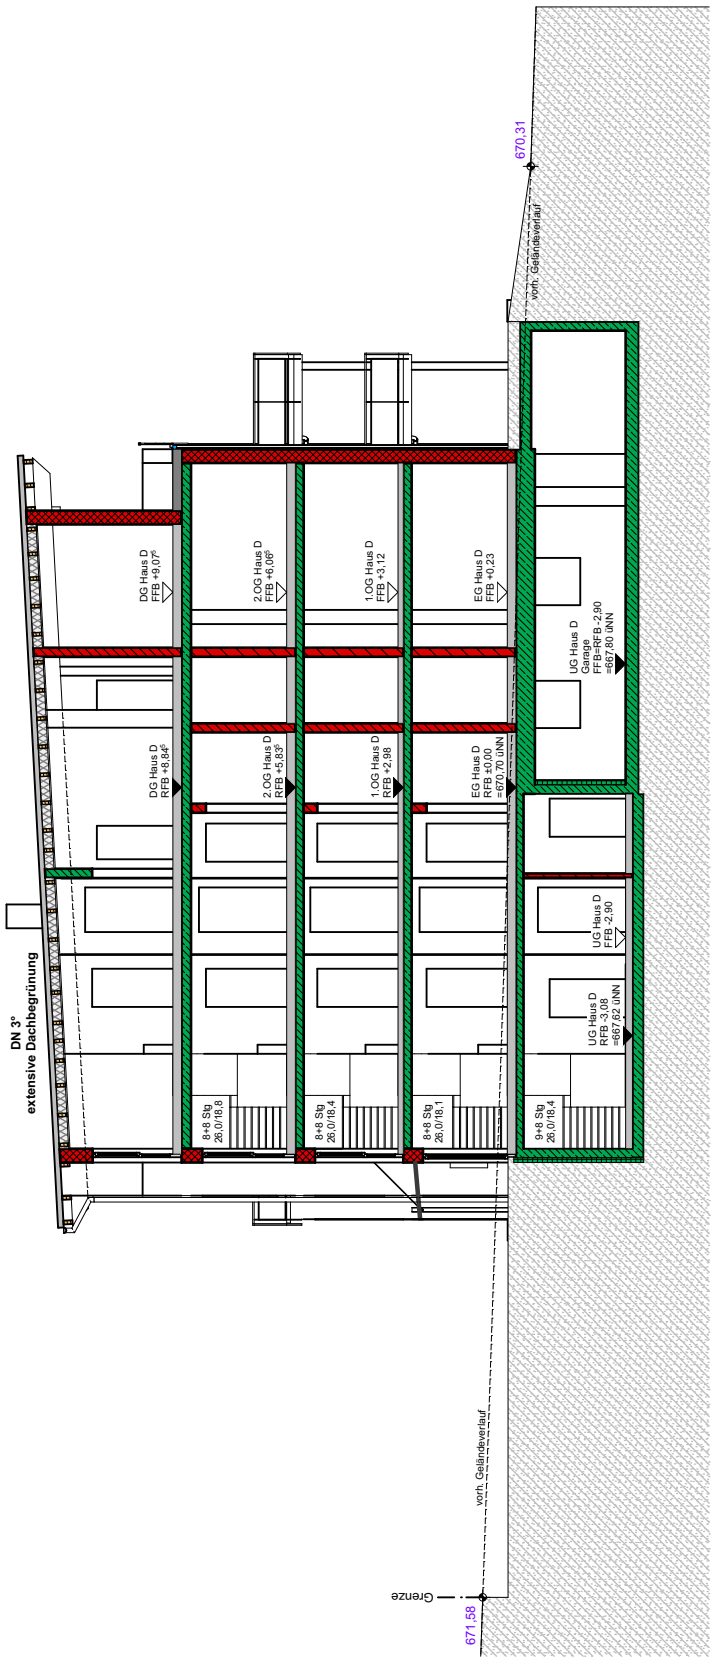

SWR GmbH Büro für Bauleitung & Projektsteuerung info@swr-bau.de www.swr-bau.de

J. Müller Architekten & Ingenieure

16.04.2020

Haus D (4) Schnitt M1/200