Projekt Tuningen Im Winkel

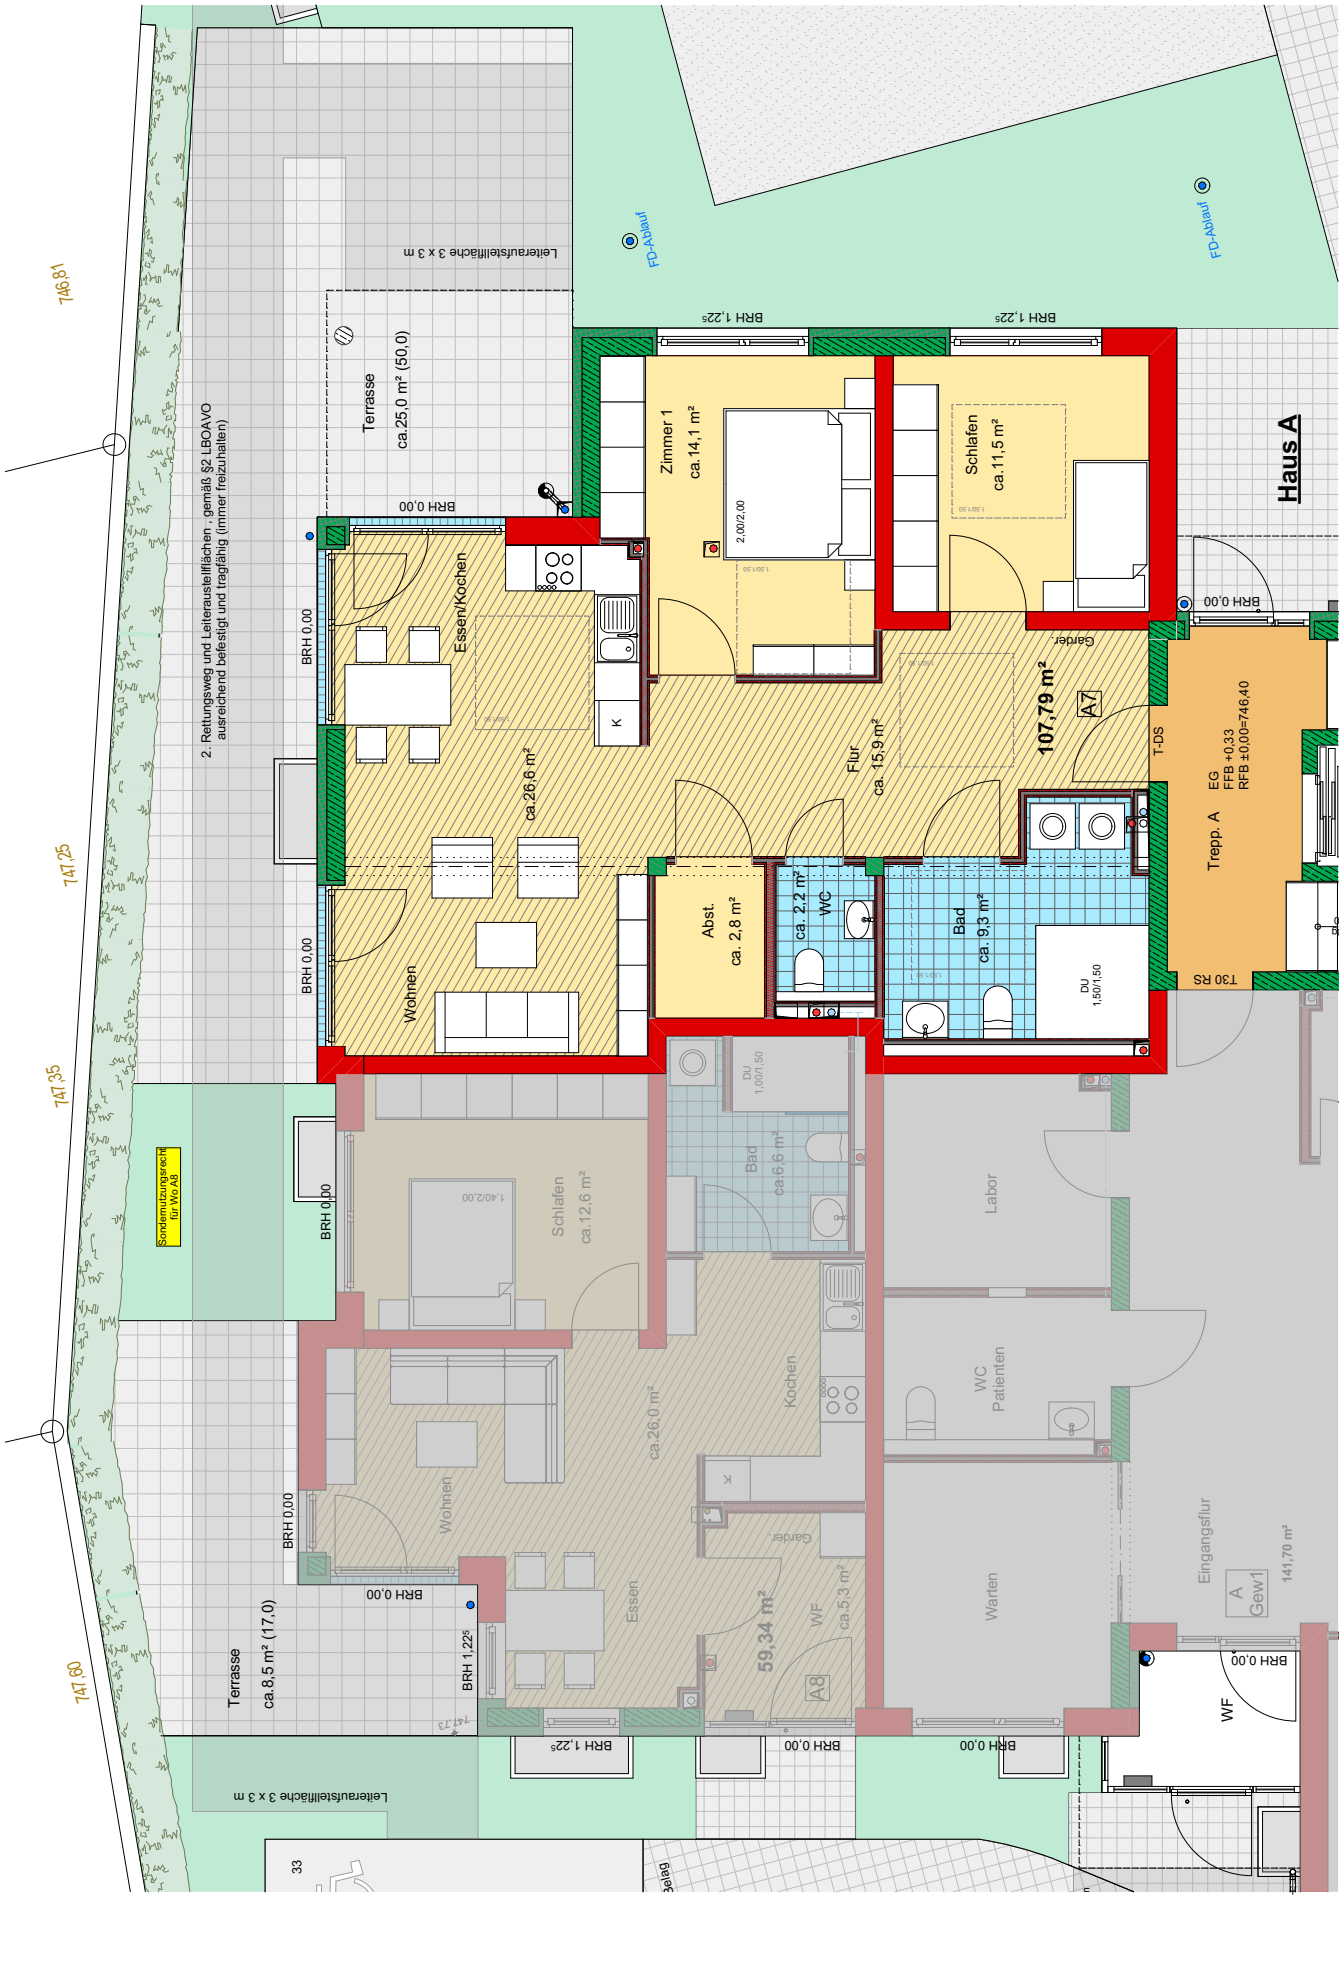

J. Müller Architekten & Ingenieure

SWR GmbH Büro für Bauleitung & Projektsteuerung info@swr-bau.de www.swr-bau.de

Haus A EG Wohnung A7

M. 1/100

8.04.2021