Projekt Lindenplatz 7, Bad Dürrheim

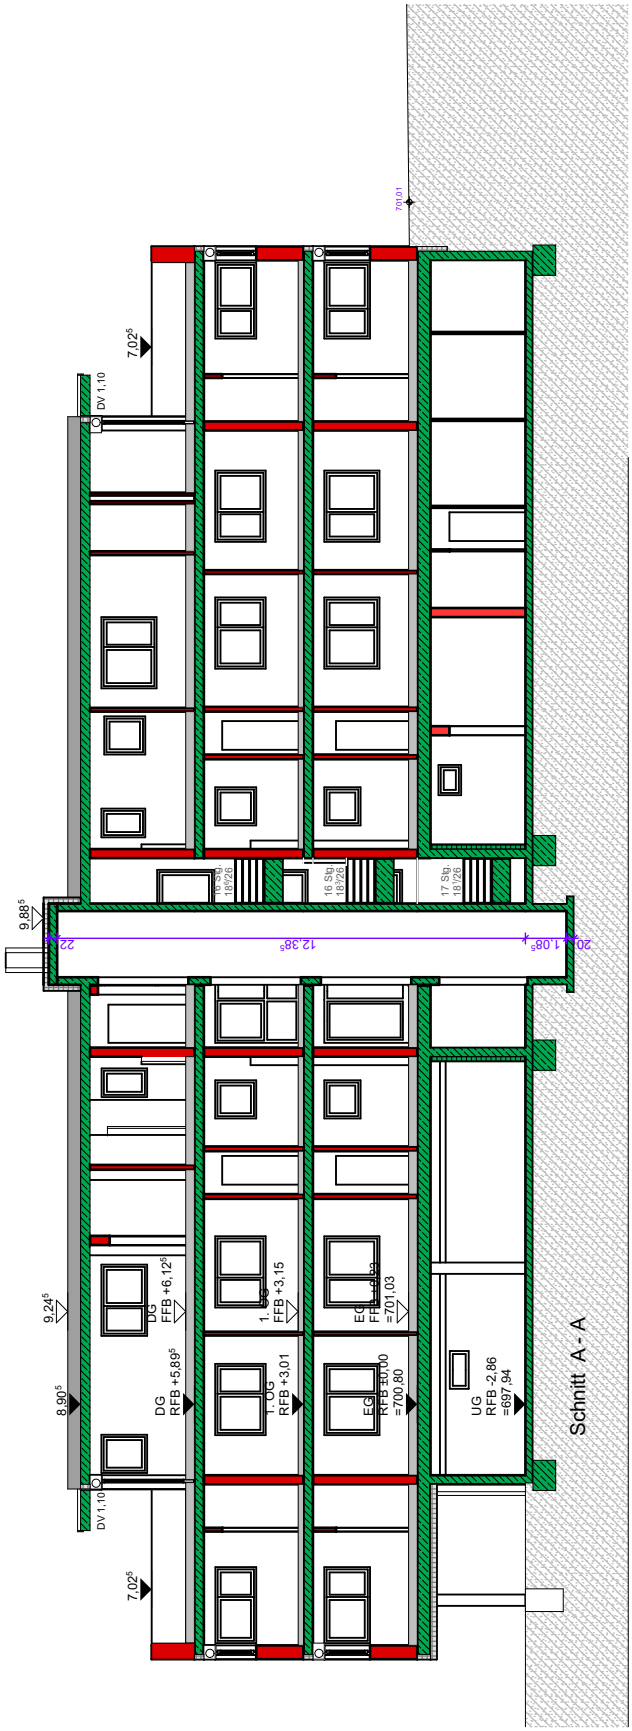

SWR GmbH Büro für Bauleitung & Projektsteuerung info@swr-bau.de www.swr-bau.de

J. Müller Architekten & Ingenieure

Schnitt

M. 1/200 01.02.2022