
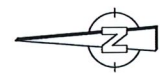


Projekt Lindenplatz 7, Bad Dürrhein

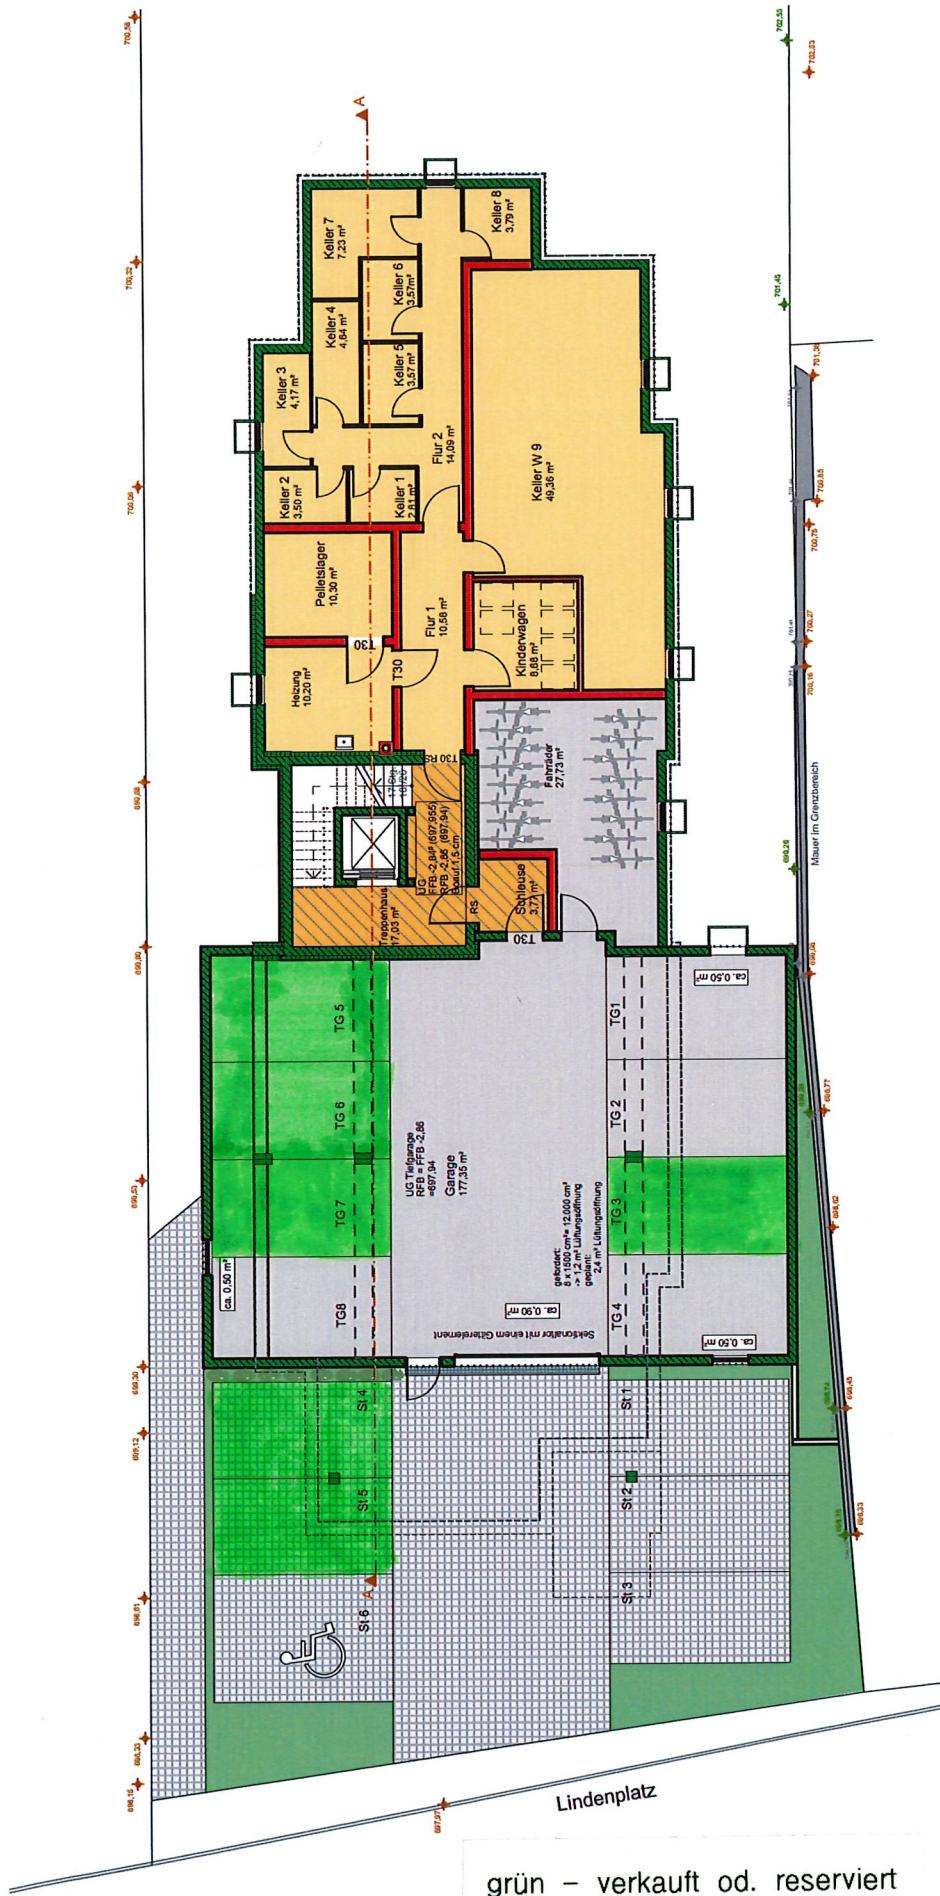

J. Müller Architekten & Ingenieure

SWR GmbH Büro für Bauleitung & Projektsteuerung info@swr-bau.de www.swr-bau.de