Projekt Waldstraße 13 , VS-Villingen

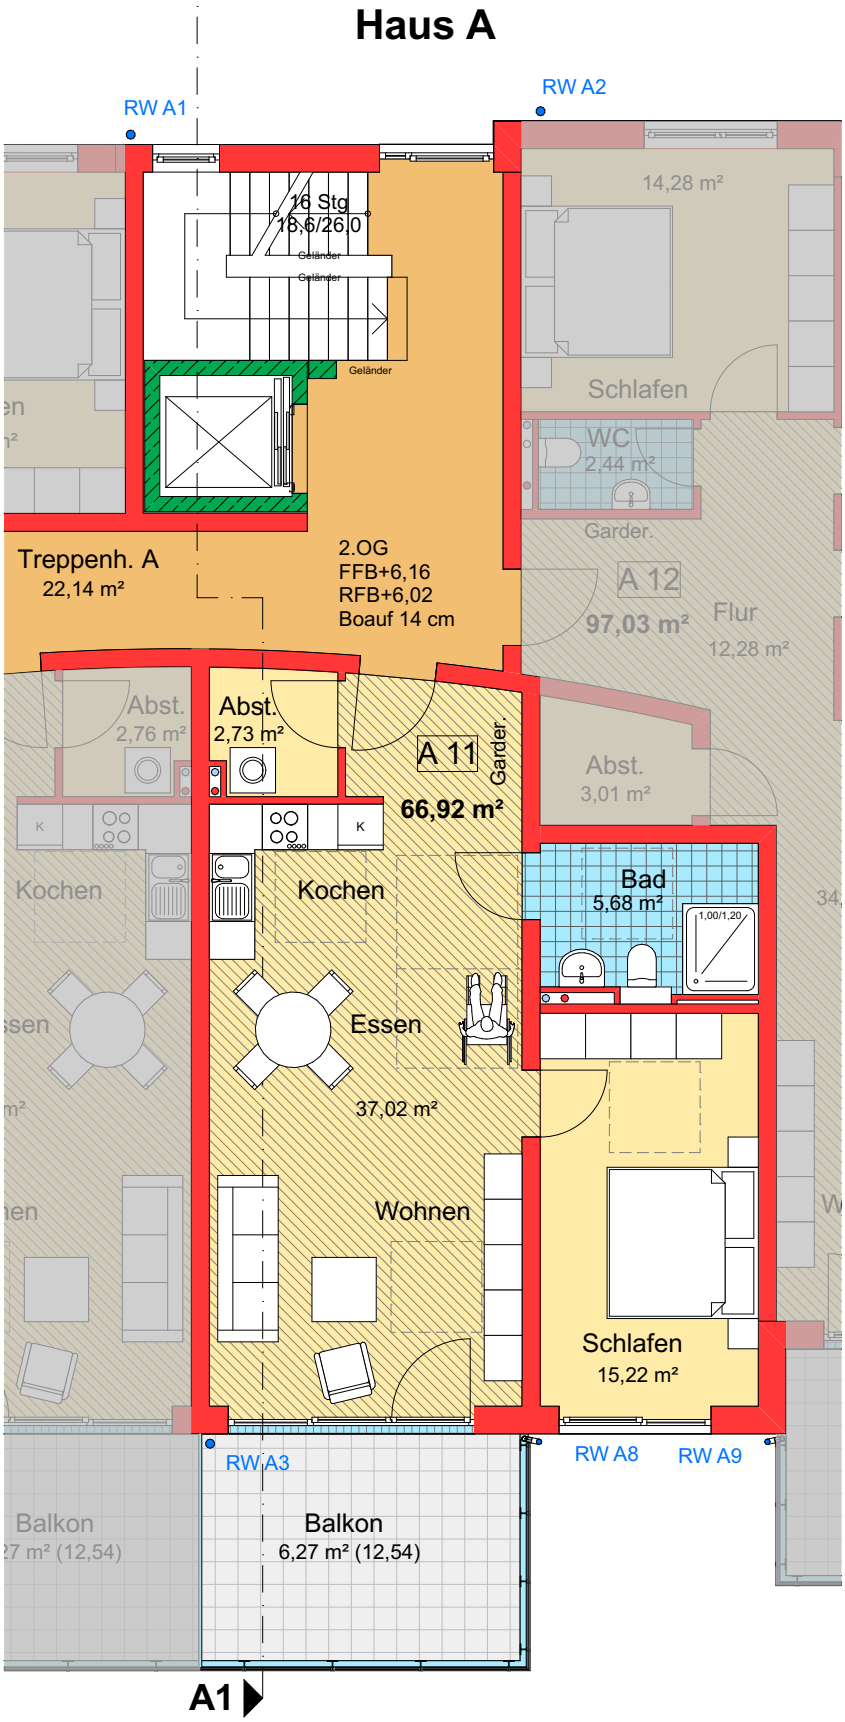

SWR GmbH Büro für Bauleitung & Projektsteuerung info@swr-bau.de www.swr-bau.de
J. Müller Architekten & Ingenieure

Haus A 2.OG Wohnung A11

M. 1/100 9.02.2022