Projekt Waldstraße 13 , VS-Villingen

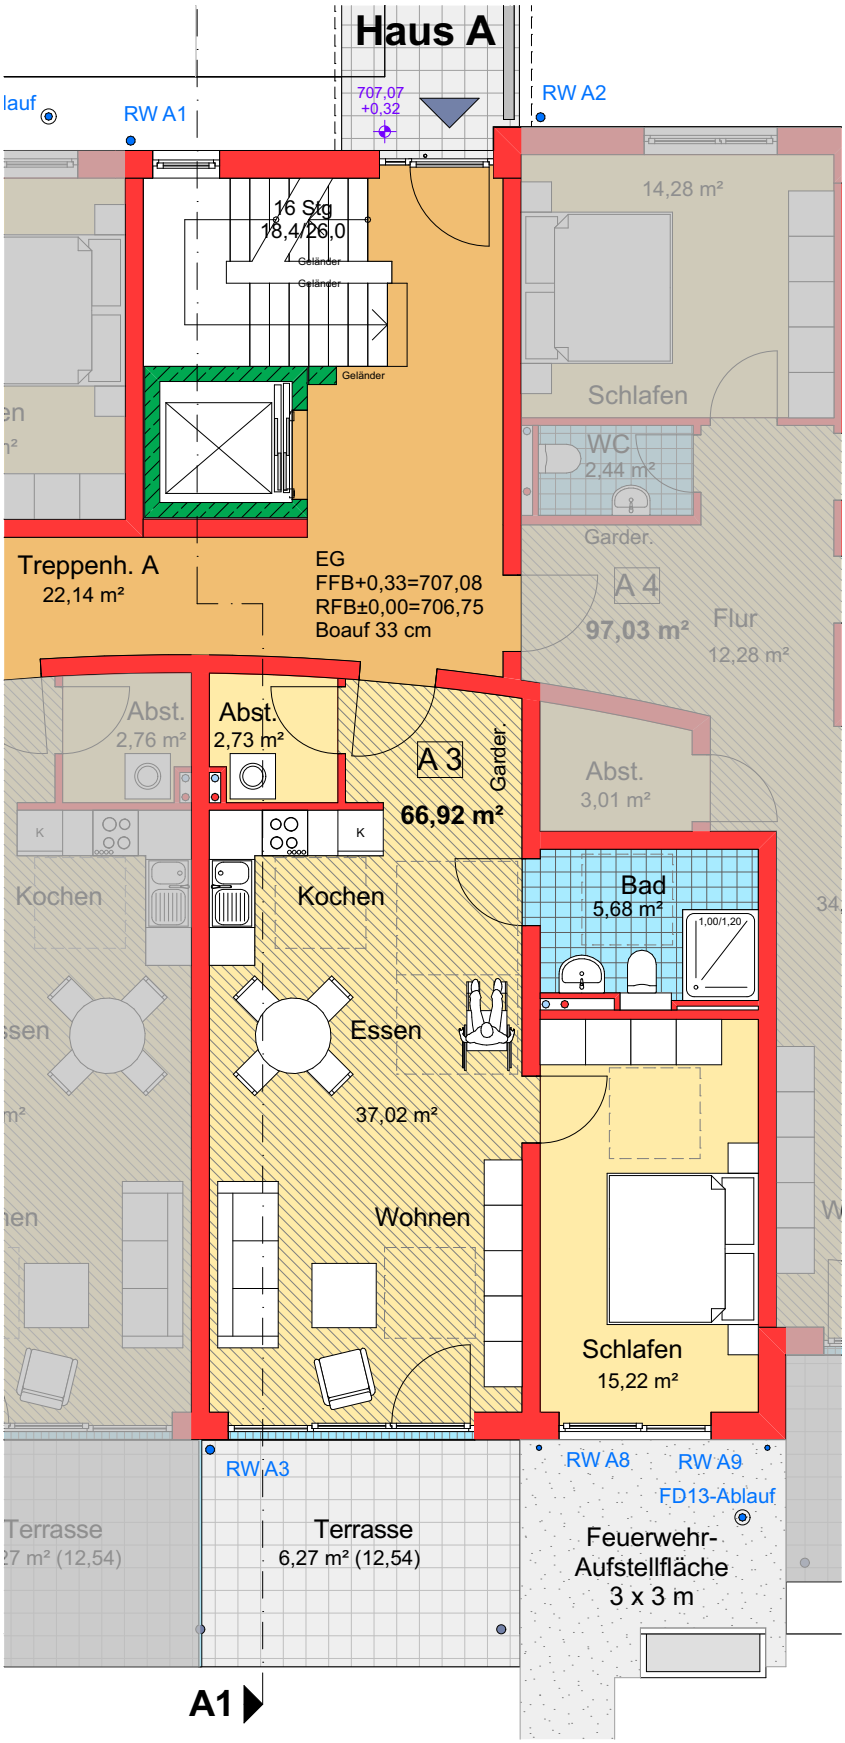

J. Müller Architekten & Ingenieure

SWR GmbH Büro für Bauleitung & Projektsteuerung info@swr-bau.de www.swr-bau.de

Haus A EG Wohnung A3

M. 1/100

9.02.2022