Frittlingen Denkinger Straße 13

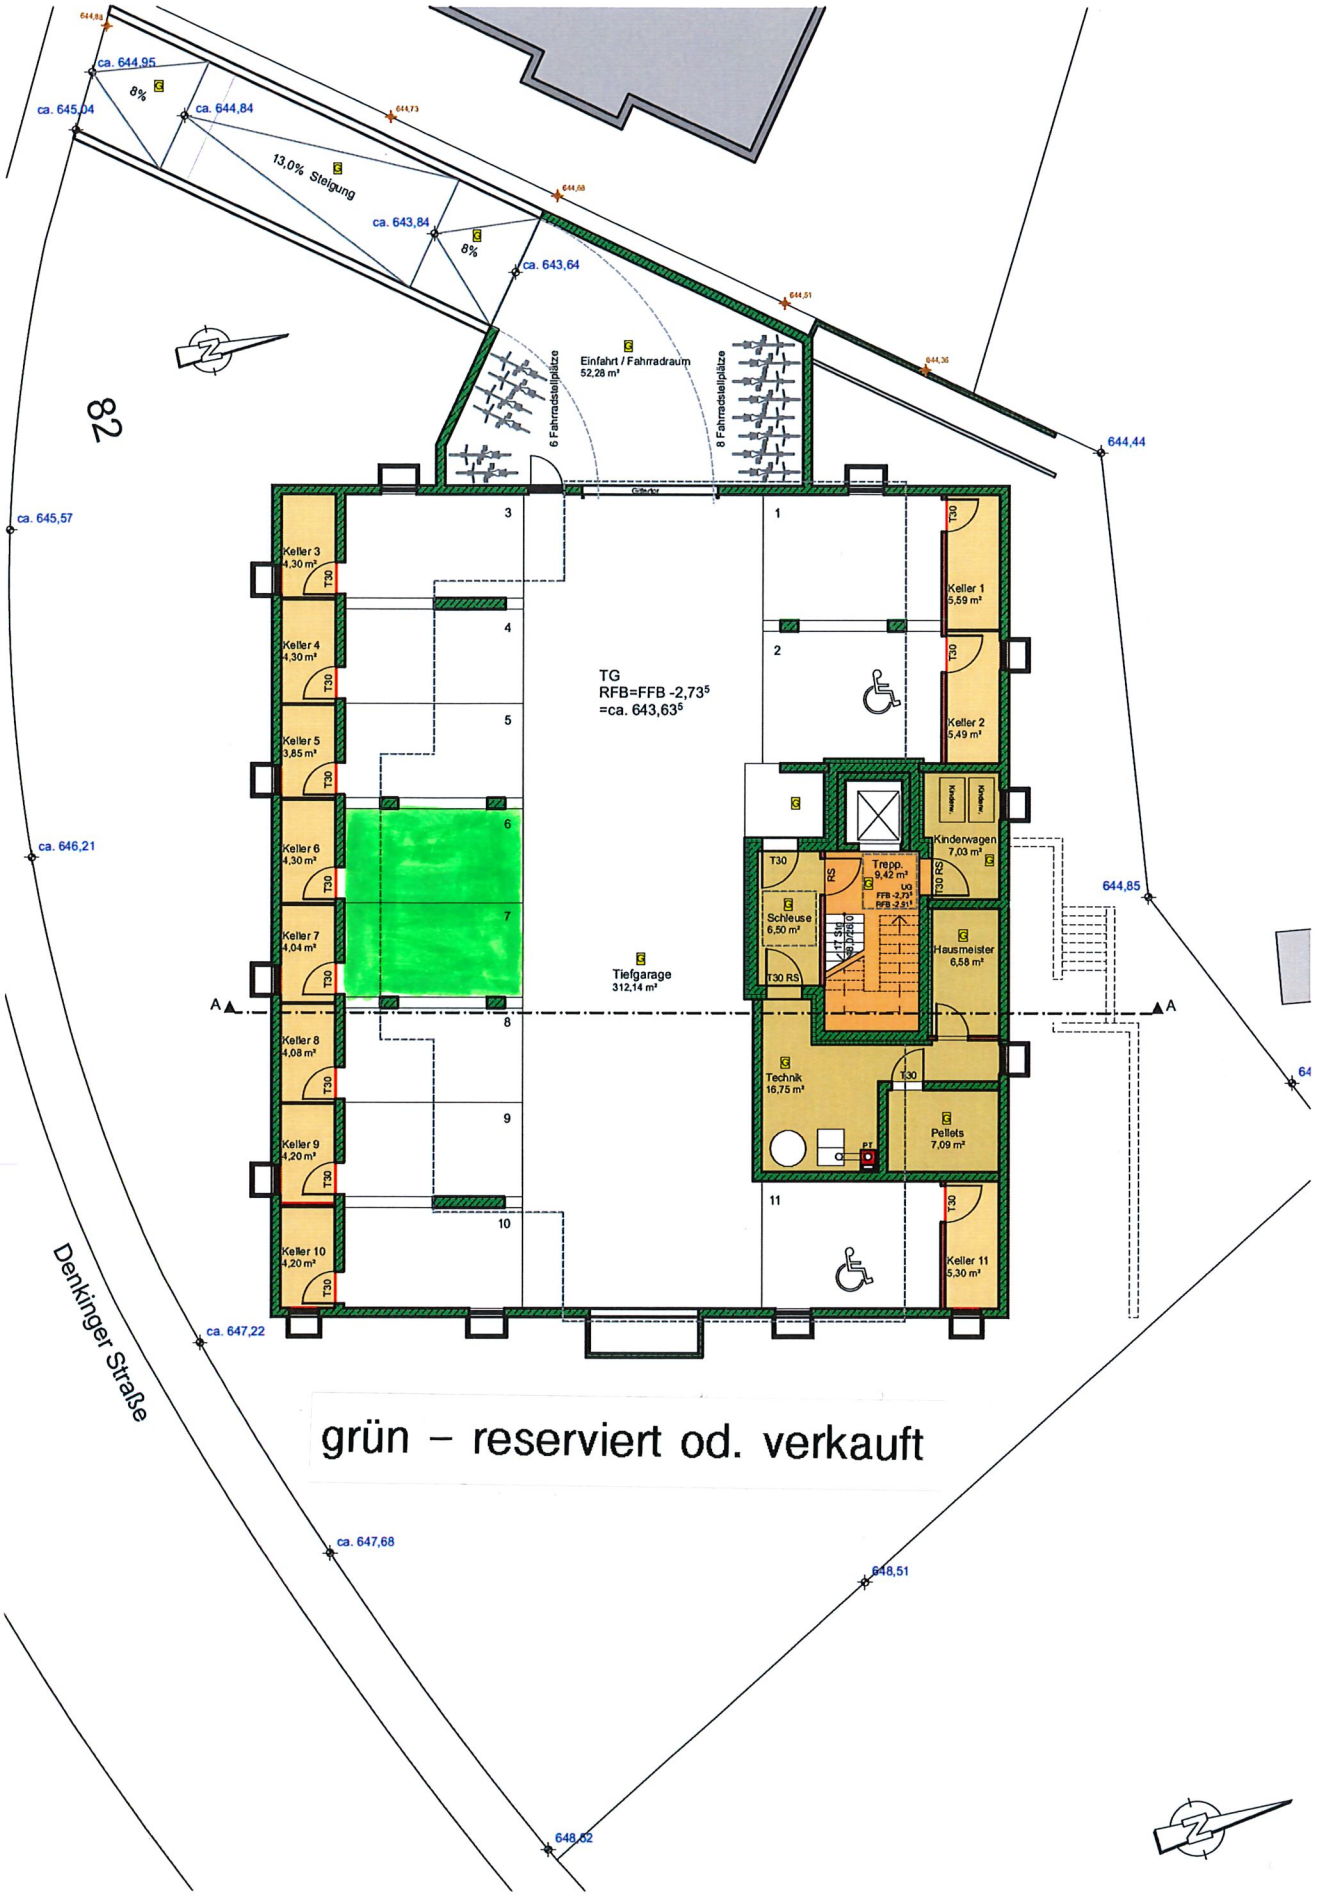

grün – reserviert od. verkauft

J. Müller Architekten & Ingenieure

SWR GmbH Büro für Bauleitung & Projektsteuerung info@swr-bau.de www.swr-bau.de

Untergeschoss

M. 1/200 17.08.2020