Landkreis: Schwarzwald-Baar

Gemeinde: Villingen-Schwenningen

Gemarkung: Villingen

Lageplan - zeichnerischer Teil

zum Bauantrag **(§4 LBOVVO)**

- N E U B A U -

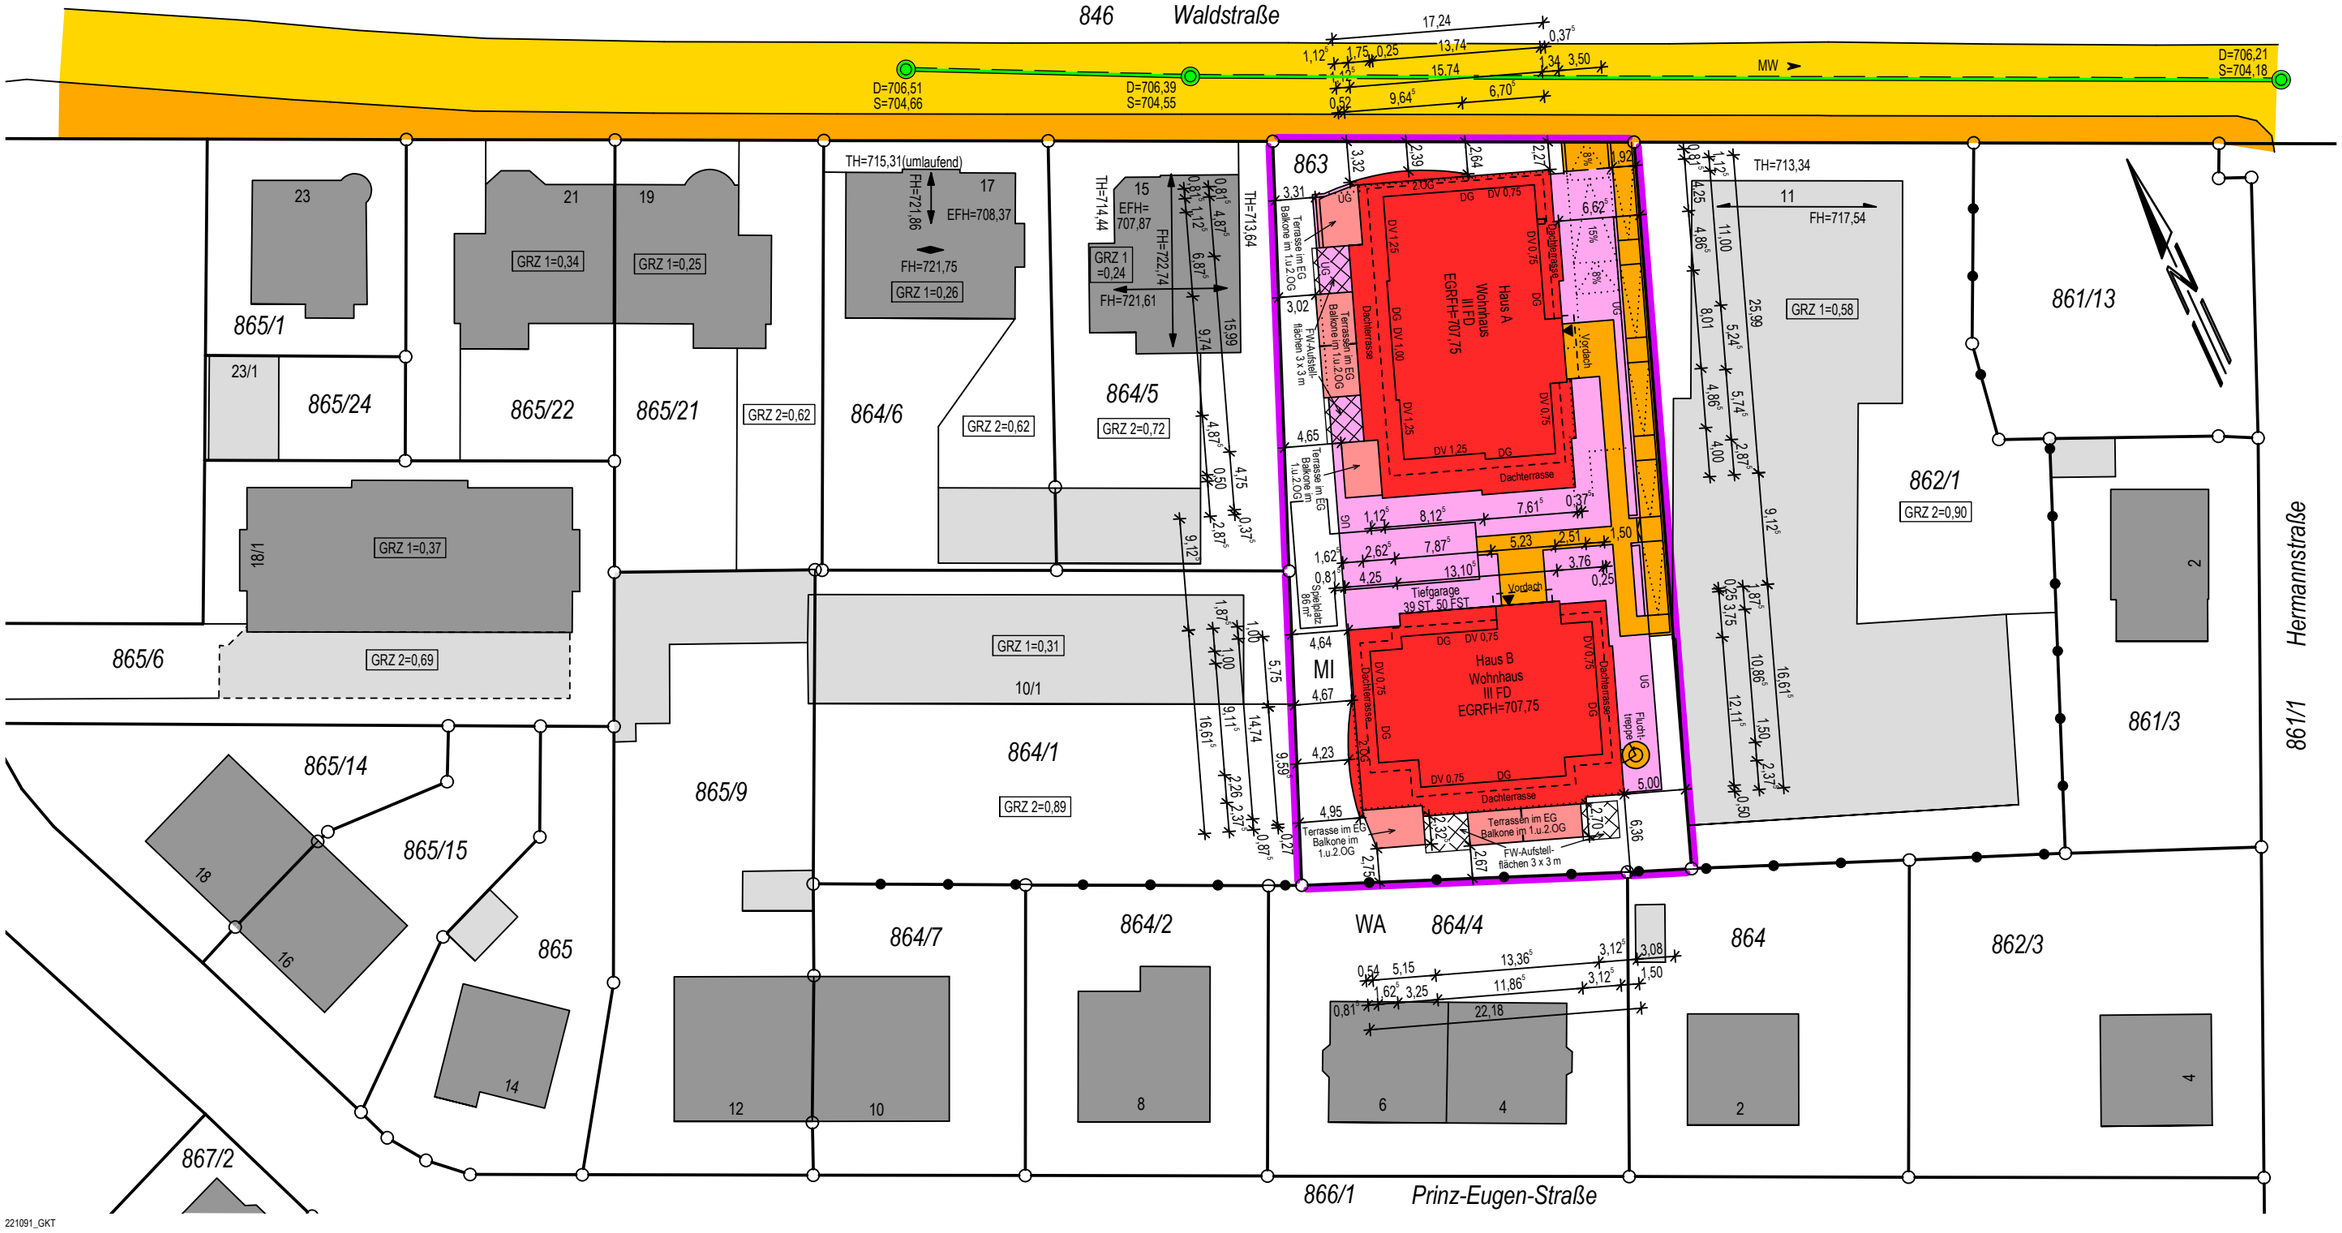

10 5 0 10 20

1:500

Villingen-Schwenningen, den 20.08.2021

mandolla gilbert vermessung

78052 Villingen-Schwenningen

Fon +49 7721 73007 • www.mgverm.de

DIPL.-ING. HOLGER GILBERT ÖffentlICH BESTELLTER VERMESSUNGSINGENIEUR VILLINGEN-SCHWENNINGEN

Auszug aus dem Liegenschaftskataster und Einzeichnungen nach §4 (3) und (4) LBOVVO.

Maßänderungen sind dem Planfertiger mitzuteilen. Weitere, über die lt. §4 (10) LBOVVO darzustellende Versorgungsleitungen auf dem Baugrundstück sind bei den zuständigen Stellen zu erfragen.